

ตารางแสดงวงเงินงบประมาณที่ได้รับจัดสรรและราคากลางในงานจ้างก่อสร้าง

๑. ชื่อโครงการ ก่อสร้างถนน คสล.หน้าบ้านนายชื่นสุวรรณ วงษ์มัน - หน้าบ้านนายอุกฤษ สว่างวงศ์
หมู่ที่ ๑๖
๒. หน่วยงานเจ้าของโครงการ กองช่าง องค์การบริหารส่วนตำบลโพนงาม
๓. วงเงินงบประมาณที่ได้รับจัดสรร ๒๖๐,๙๐๐ บาท (สองแสนหกหมื่นเก้าร้อยบาทถ้วน)
๔. ลักษณะงาน (โดยสังเขป) ก่อสร้างถนนคอนกรีตเสริมเหล็ก ตามแบบมาตรฐาน คสล. เลขที่ ทล-๒-๒๐๓ สำหรับองค์รปกครองส่วนท้องถิ่น กว้าง ๔.๐๐ เมตร ยาว ๑๐๐.๐๐ เมตร หนา ๐.๑๕ เมตร ไม่มีไหล่ทาง พร้อมติดตั้งป้ายโครงการตามแบบองค์การบริหารส่วนตำบลโพนงาม กำหนด ๑ ป้าย
๕. ราคากลางคำนวณ ณ วันที่ ๑๑ ตุลาคม ๒๕๖๖ เป็นเงิน ๒๕๙,๙๐๐.-บาท (สองแสนห้าหมื่นเก้าพันเก้าร้อยบาทถ้วน)
๖. บัญชีประมาณการราคากลาง
- ๖.๑ ป.ร.๔
- ๖.๒ ป.ร.๕
- ๖.๓ ป.ร.๖
- ๖.๔ แบบแปลน
๗. รายชื่อคณะกรรมการกำหนดราคากลาง
- ๗.๑ นายปรัชญา จาริอุต
- ๗.๒ นางนัยณัฐ คำแสน
- ๗.๓ นายบรรจง แก้วไชย

สรุปผลการประมาณราคาค่าก่อสร้างองค์การบริหารส่วนตำบลโพรงงาม

ชื่อโครงการ

ก่อสร้างถนนคอนกรีตเสริมเหล็ก หน้าบ้านนายชื่นสุวรรณ วงษ์มัน - หน้าบ้านนายอุกฤษ สว่างวงศ์

สถานที่ก่อสร้าง

บ้านโพรงงาม หมู่ที่ ๑๖ ตำบลโพรงงาม อำเภอกุดชุม จังหวัดยโสธร

ปริมาณงาน

กว้าง ๔.๐๐ เมตร ยาว ๑๐๐.๐๐ เมตร หนา ๐.๑๕ เมตร ไม่มีไหล่ทาง

ประมาณราคาตามแบบ

แบบมาตรฐานถนน คสล. เลขที่ ทถ-๒-๒๐๓ สำหรับองค์รปกครองส่วนท้องถิ่น (/)รายงานผลและขออนุมัติใช้ราคากลาง

โดยคณะกรรมการกำหนดราคากลาง

๙ ตุลาคม ๒๕๖๖

งานก่อสร้างตามโครงการใช้จ่ายเงินลงทุนสำรองเงินสะสมปี ๒๕๖๖

ลำดับ	รายการ	ค่าก่อสร้างทั้งหมด รวมเป็นเงิน (บาท)	หมายเหตุ
๑	สรุป		
	- ค่าก่อสร้างถนนคอนกรีตเสริมเหล็กหน้าบ้านนายชื่นสุวรรณ วงษ์มัน - หน้าบ้านนายอุกฤษ สว่างวงศ์ หมู่ที่ ๑๖ บ้านโพรงงาม ตำบลโพรงงาม อำเภอกุดชุม จังหวัดยโสธร ดำเนินการโดย	๒๕๙,๙๔๕.๓๕	
	- ก่อสร้างถนนคอนกรีตเสริมเหล็ก ตามแบบ มาตรฐานถนนคอนกรีตเสริมเหล็ก เลขที่ ทถ-๒-๒๐๓ สำหรับองค์รปกครองส่วนท้องถิ่น กว้าง ๔.๐๐ เมตร ยาว ๑๐๐.๐๐ เมตร หนา ๐.๑๕ เมตร		
	ไม่มีไหล่ทาง		
	- ติดตั้งป้ายโครงการตามแบบขององค์การบริหารส่วนตำบลโพรงงาม กำหนด จำนวน ๑ ป้าย		
สรุป	รวมค่าก่อสร้างเป็นเงินทั้งสิ้น	๒๕๙,๙๔๕.๓๕	
	คิดเป็นเงิน	๒๕๙,๙๐๐.๐๐	
	(อักษร)	สองแสนห้าหมื่นเก้าพันเก้าร้อยบาทถ้วน	

*หมายเหตุ - ระยะเวลาดำเนินการ ๖๐ วัน (รวมระยะเวลาทดสอบวัสดุ) , ราคาน้ำมันดีเซล B๗ ที่ อ.เมืองยโสธร ๓๒.๕๑ บาท/ลิตร

- พร้อมติดตั้งป้ายโครงการ ตามแบบ อบต. กำหนด จำนวน ๑ ป้าย

คณะกรรมการกำหนดราคากลาง ตามคำสั่งองค์การบริหารส่วนตำบลโพรงงาม ที่ ๒๘๙ / ๒๕๖๖ ลงวันที่ ๕ ตุลาคม ๒๕๖๖

(ลงชื่อ).....กรรมการ

(นายบรรจง แก้วไชย)

นักทรัพยากรบุคคลชำนาญการ

(ลงชื่อ).....กรรมการ

(นางนัยณัฐ คำแสน)

หัวหน้าสำนักปลัด

(ลงชื่อ).....ประธานกรรมการ

(นายปรัชญา จาริอุต)

ผู้อำนวยการกองช่าง

ร้อยตำรวจตรี.....อนุมัติ

(ชัยโย คำแสน)

นายกองค์การบริหารส่วนตำบลโพรงงาม

ชื่อโครงการ ก่อสร้างถนนคอนกรีตเสริมเหล็ก หน้าบ้านนายชื่นสุวรรณ วงษ์มัน - หน้าบ้านนายอุกฤษ สว่างวงศ์
 สถานที่ก่อสร้าง บ้านโพนงาม หมู่ที่ ๑๖ ตำบลโพนงาม อำเภอกุดชุม จังหวัดยโสธร
 ปริมาณงาน กว้าง ๔.๐๐ เมตร ยาว ๑๐๐.๐๐ เมตร หนา ๐.๑๕ เมตร ไม่มีไหล่ทาง
 ประมาณราคาตามแบบ แบบมาตรฐานถนน คสล. เลขที่ ทถ-๒-๒๐๓ สำหรับองค์การปกครองส่วนท้องถิ่น () รายงานผลและขออนุมัติใช้ราคากลาง
 โดยคณะกรรมการกำหนดราคากลาง ๙ ตุลาคม ๒๕๖๖ งานก่อสร้างตามโครงการใช้จ่ายเงินทุนสำรองเงินสะสมปี ๒๕๖๖

ลำดับ	รายการ	ค่าวัสดุ+ค่าแรงงาน รวมเป็นเงิน (บาท)	Factor F	ค่าก่อสร้างทั้งหมด รวมเป็นเงิน (บาท)	หมายเหตุ
	ประเภทงานทาง	๑๙๐,๕๔๗.๘๓	๑.๓๖๔๒	๒๕๙,๙๔๕.๓๕	
	ประเภทงานอาคาร				
	ประเภทงานชลประทาน				
	ประเภทงานสะพานและท่อเหลี่ยม				
	เงื่อนไข				
	เงินล่วงหน้าจ่าย	๐%			
	เงินประกันผลงานหัก	๐%			
	ดอกเบี้ยเงินกู้	๗%			
	ค่าภาษีมูลค่าเพิ่ม(VAT)	๗%			
สรุป	รวมค่าก่อสร้างเป็นเงินทั้งสิ้น			๒๕๙,๙๔๕.๓๕	
	คิดเป็นเงิน			๒๕๙,๙๐๐.๐๐	
(อักษร)		สองแสนห้าหมื่นเก้าพันเก้าร้อยบาทถ้วน			

ขนาดพื้นที่ดำเนินการ ๔๐๐.๐๐ ตารางเมตร
 เฉลี่ยราคาประมาณ ๖๔๙.๗๕ บาท/ตารางเมตร

*หมายเหตุ - ระยะเวลาดำเนินการ ๖๐ วัน (รวมระยะเวลาทดสอบวัสดุ), ราคาน้ำมันดีเซล B๗ ที่ อ.เมืองยโสธร ๓๒.๕๑ บาท/ลิตร
 - พร้อมติดตั้งป้ายโครงการ ตามแบบ อบต. กำหนด จำนวน ๑ ป้าย
 คณะกรรมการกำหนดราคากลาง ตามคำสั่งองค์การบริหารส่วนตำบลโพนงาม ที่ ๒๘๙ / ๒๕๖๖ ลงวันที่ ๕ ตุลาคม ๒๕๖๖

(ลงชื่อ).....กรรมการ

(นายบรรจง แก้วไชย)

นักทรัพยากรบุคคลชำนาญการ

(ลงชื่อ).....กรรมการ

(นางนัยณัฐ คำแสน)

หัวหน้าสำนักปลัด

(ลงชื่อ).....ประธานกรรมการ

(นายปรัชญา จาริอุต)

ผู้อำนวยการกองช่าง

ร้อยตำรวจตรี.....อนุมัติ

(ชัยโย คำแสน)

นายกองค์การบริหารส่วนตำบลโพนงาม

เอกสารประมาณราคาองค์การบริหารส่วนตำบลโพนงาม

ชื่อโครงการ
สถานที่ก่อสร้าง
ปริมาณงาน
ตามแบบ

ก่อสร้างถนนคอนกรีตเสริมเหล็ก หน้าบ้านนายชื่นสุวรรณ วงษ์มัน - หน้าบ้านนายอุกฤษ สว่างวงษ์ หมู่ที่ ๑๖
บ้านโพนงาม หมู่ที่ ๑๖ ตำบลโพนงาม อำเภอกุดชุมหภูมิ จังหวัดยโสธร
กว้าง ๔.๐๐ เมตร ยาว ๑๐๐.๐๐ เมตร หนา ๐.๑๕ เมตร ไม่มีไหล่ทาง
มาตรฐานถนน คสล. เลขที่ ทถ-๒-๒๐๓ สำหรับองค์การปกครองส่วนท้องถิ่น

โดยคณะกรรมการกำหนดราคากลาง

เมื่อวันที่

๙ ตุลาคม ๒๕๖๖

(/) รายงานผลและขออนุมัติใช้ราคากลางงานก่อสร้างตามโครงการใช้จ่ายเงินทุนสำรองเงินสะสมปี พ.ศ. ๒๕๖๖

ลำดับ	รายการ	จำนวน	หน่วย	ค่าวัสดุก่อสร้าง		ค่าแรงงาน		วัสดุ+แรงงาน	หมายเหตุ (แหล่งที่มา)	
				ราคา/หน่วย	รวมเงิน	ราคา/หน่วย	รวมเงิน	รวมเงิน	ค่าวัสดุ	ค่าแรงงาน
				(บาท)	(บาท)	(บาท)	(บาท)	(บาท)	เดือน/ปี/แหล่ง	
	ประมาณราคาก่อสร้างถนนคอนกรีตเสริมเหล็ก									
๑	งานปรับปรุงโครงสร้างพื้นทางเดิม								คำดำเนินการค่าเสื่อมราคา/	
	- ปรับเปลี่ยนแต่งพื้นทางเดิม (คสล.) พื้นที่ดำเนินการไม่น้อยกว่า	๔๐๐.๐๐	ตร.ม.	๐.๐๐	๐.๐๐	๑.๗๖	๗๐๔.๐๐	๗๐๔.๐๐	กรมบัญชี	
									ตามหลักเกณฑ์ฯ งานทาง	
๒	งานรองพื้นทางคอนกรีต (ปรับเปลี่ยนแปลง ทรายชุ่มน้ำ)								ค่าวัสดุฯ พณ.ยส. เผื่อยุบ ๑.๒๕	
	- ทรายหยาบรองใต้ผิวทางคอนกรีต	๒๐.๐๐	ลบ.ม.	๔๖๓.๘๘	๙,๒๗๗.๖๐	๘.๕๐	๑๗๐.๐๐	๙,๔๔๗.๖๐	พ.ค./๖๖ /ยส.+ค่าขนส่ง+เผื่อยุบ	
									ตามหลักเกณฑ์ฯงานทาง	
๓	งานผิวทางคอนกรีตผสมผสมต่างๆ								พ.ค./๖๖/ยส. บข.ค่าแรงฯ	
	- คอนกรีตผสมเสร็จ รูปลูกบาศก์ กำลังอัดประลัย ๒๘๐ กก./ตร.ซม. ที่อายุ ๒๘ วัน	๖๐.๐๐	ลบ.ม.	๒,๑๐๒.๓๙	๑๒๖,๑๔๓.๔๐	๓๒๗.๐๐	๑๙,๖๒๐.๐๐	๑๔๕,๗๖๓.๔๐		
๔	งานเหล็กเสริม+วัสดุมวลรวมอื่นๆ									
	- ตะแกรงเหล็กเส้นกลมผิวเรียบ (มอก.๗๓๗) Ø ๔.๐ มม. ขนาดตาราง								พ.ค./๖๖ /ร้อยเอ็ด	
	๐.๒๐ x ๐.๒๐ ม. กว้าง ๒.๐๐ ม. ยาว ๕๐ ม./ม้วน (๑๐๐ ตร.ม./ม้วน)	๔.๐๐	ม้วน	๒,๘๙๔.๓๖	๑๑,๕๗๗.๔๔	๐.๐๐	๐.๐๐	๑๑,๕๗๗.๔๔		
	- ค่าแรงวางตะแกรงเหล็กสำเร็จรูป	๔๐๐.๐๐	ตร.ม.	๐.๐๐	๐.๐๐	๕.๐๐	๒,๐๐๐.๐๐	๒,๐๐๐.๐๐	บัญชีค่าแรงงานฯ/กรมบัญชี	
	- RB Dir ๑๙ mm. SR ๒๔ เผื่อ ๑๓% (DOWEL BAR)	๐.๑๕๑๒	ตัน	๒๘,๕๐๗.๖๑	๔,๓๑๐.๑๘	๓,๑๐๐.๐๐	๔๖๘.๗๐	๔,๗๗๘.๘๘	พ.ค./๖๖/ยส.	บข.ค่าแรงฯ
	- DB Dir ๑๒ mm. SD ๓๐ (มอก.) เผื่อ ๙% (TIE BAR)	๐.๐๙๖๘	ตัน	๒๓,๓๖๔.๔๖	๒,๒๖๑.๔๙	๓,๖๐๐.๐๐	๓๔๘.๔๕	๒,๖๐๙.๙๔	พ.ค./๖๖/ยส.	บข.ค่าแรงฯ
	- แอสฟัลท์ ชนิดแข็งตัวช้า CSS-๑	๔๘.๐๐	ลิตร	๒๖.๘๑	๑,๒๘๖.๘๘	๐.๐๐	๐.๐๐	๑,๒๘๖.๘๘	พ.ค./๖๖/กทม.	
	- ค่าแรงงานตัด หยอด แอสฟัลท์ รอยต่อตามยาว	๑๐๐.๐๐	เมตร	๐.๐๐	๐.๐๐	๒๓.๘๗	๒,๓๘๗.๐๐	๒,๓๘๗.๐๐	ตามหลักเกณฑ์ฯ งานทาง	
	- ค่าแรงงานตัด หยอด แอสฟัลท์ ทาสี + จารบี รอยต่อตามขวาง	๔๐.๐๐	เมตร	๐.๐๐	๐.๐๐	๓๑.๘๗	๑,๒๗๔.๘๐	๑,๒๗๔.๘๐	ตามหลักเกณฑ์ฯ งานทาง(วัสดุ+แรงงาน)	
	- แผ่นพลาสติกโปร่งแสง กันน้ำได้ หนา ๐.๐๗ มม. กว้าง ๑.๒๐ ม.	๔๐.๐๐	เมตร	๑๐.๕๐	๔๒๐.๐๐	๓.๑๕	๑๒๖.๐๐	๕๔๖.๐๐	พ.ค./๖๖/SCG	ค่าแรงงาน๓๐%
	- ลวดผูกเหล็กเบอร์ ๑๘ (๓๐ กก./ตัน)								ไม่ใช้ลวด(ใช้ Wire Mesh)	
	รวมยอดยกไป				๑๕๕,๒๗๖.๙๙		๒๗,๐๙๘.๙๕	๑๘๒,๓๗๕.๙๔		

เอกสารประมาณราคางานก่อสร้างส่วนตำบลโพรงงาม

ชื่อโครงการ
สถานที่ก่อสร้าง
ปริมาณงาน
ตามแบบ

ก่อสร้างถนนคอนกรีตเสริมเหล็ก หน้าบ้านนายชื่นสุวรรณ วงษ์มัน - หน้าบ้านนายอุกฤษ สว่างวงษ์ หมู่ที่ ๑๖
บ้านโพรงงาม หมู่ที่ ๑๖ ตำบลโพรงงาม อำเภอกุดชุม จังหวัดยโสธร
กว้าง ๔.๐๐ เมตร ยาว ๑๐๐.๐๐ เมตร หนา ๐.๑๕ เมตร ไม่มีไหล่ทาง
มาตรฐานถนน คสล. เลขที่ ทล-๒-๒๐๓ สำหรับองค์รปกครองส่วนท้องถิ่น

โดยคณะกรรมการกำหนดราคากลาง เมื่อวันที่ ๙ ตุลาคม ๒๕๖๖ (/) รายงานผลและขออนุมัติใช้ราคากลางงานก่อสร้างตามโครงการใช้จ่ายเงินทุนสำรองเงินสะสมปี พ.ศ. ๒๕๖๖

ลำดับ	รายการ	จำนวน	หน่วย	ค่าวัสดุก่อสร้าง		ค่าแรงงาน		วัสดุ+แรงงาน	หมายเหตุ (แหล่งที่มา)	
				ราคา/หน่วย	รวมเงิน	ราคา/หน่วย	รวมเงิน		รวมเงิน	ค่าวัสดุ
				(บาท)	(บาท)	(บาท)	(บาท)	(บาท)	เดือน/ปี/แหล่ง	
	รวมยอดยกมา				๑๕๕,๒๗๖.๙๙		๒๗,๐๙๘.๙๕	๑๘๒,๓๗๕.๙๔		
	- ค่าบ่มผิวทางคอนกรีต	๔๐๐.๐๐	ตร.ม.	๐.๐๐	๐.๐๐	๙.๕๔	๓,๘๑๖.๐๐	๓,๘๑๖.๐๐		ค่าดำเนินการค่าเสื่อมราคา/กรมบัญชี
	- ค่าติดตั้งแบบตามยาว ๒ ซ้ำ	๒๐๐.๐๐	เมตร	๐.๐๐	๐.๐๐	๒๐.๖๐	๔,๑๒๐.๐๐	๔,๑๒๐.๐๐		ตามหลักเกณฑ์ฯ งานทาง
๕	งานไหล่ทาง,ทางขึ้น - ลง จุดสิ้นสุดโครงการ พร้อมปรับเปลี่ยนแปลง									ค่าดำเนินการค่าเสื่อมราคา/กรมบัญชี
	- ถมดินลูกรัง ทางขึ้น ลง จุดสิ้นสุดโครงการ ปรับเปลี่ยนแปลง	๑.๕๖	ลบ.ม.	๑๔๒.๗๑	๒๒๒.๖๓	๘.๕๐	๑๓.๒๖	๒๓๕.๘๙		ตามหลักเกณฑ์ฯ งานทาง
	รวมเงิน							๑๙๐,๕๔๗.๘๓		
	ค่าวัสดุ + ค่าแรงงาน + Factor F งานก่อสร้างทาง					(ประกันผลงาน๐%,ดอกเบี้ย ๗%,ภาษีมูลค่าเพิ่ม๗%)	๑.๓๖๔๒	๒๕๙,๙๔๕.๓๕		
	รวมเป็นเงินทั้งสิ้น							๒๕๙,๙๔๕.๓๕		
	คิดเป็นเงิน							๒๕๙,๙๐๐.๐๐		
	ตัวอักษร									สองแสนห้าหมื่นเก้าพันเก้าร้อยบาทถ้วน

*หมายเหตุ - ระยะเวลาดำเนินการ ๖๐ วัน (รวมระยะเวลาทดสอบวัสดุ) - ราคาน้ำมันดีเซล B๗ ที่ อ.เมืองยโสธร ๓๒.๕๑ บาท/ลิตร - ติดตั้งป้ายโครงการตามแบบ อบต. กำหนด ๑ ป้าย

คณะกรรมการกำหนดราคากลาง ตามคำสั่งองค์การบริหารส่วนตำบลโพรงงาม ที่ ๒๘๙/ ๒๕๖๖ ลงวันที่ ๕ ตุลาคม ๒๕๖๖

(ลงชื่อ).....กรรมการ

(นายบรรจง แก้วไชย)

นักทรัพยากรบุคคลชำนาญการ

(ลงชื่อ).....ประธานกรรมการ

(นายปรัชญา จาริอุต)

ผู้อำนวยการกองช่าง

(ลงชื่อ).....กรรมการ


(นางนัยณัฐ คำแสน)


หัวหน้าสำนักงานปลัด


ร้อยตำรวจตรี.....อนุมัติ

(ชัยโย คำแสน)

นายกองค์การบริหารส่วนตำบลโพรงงาม

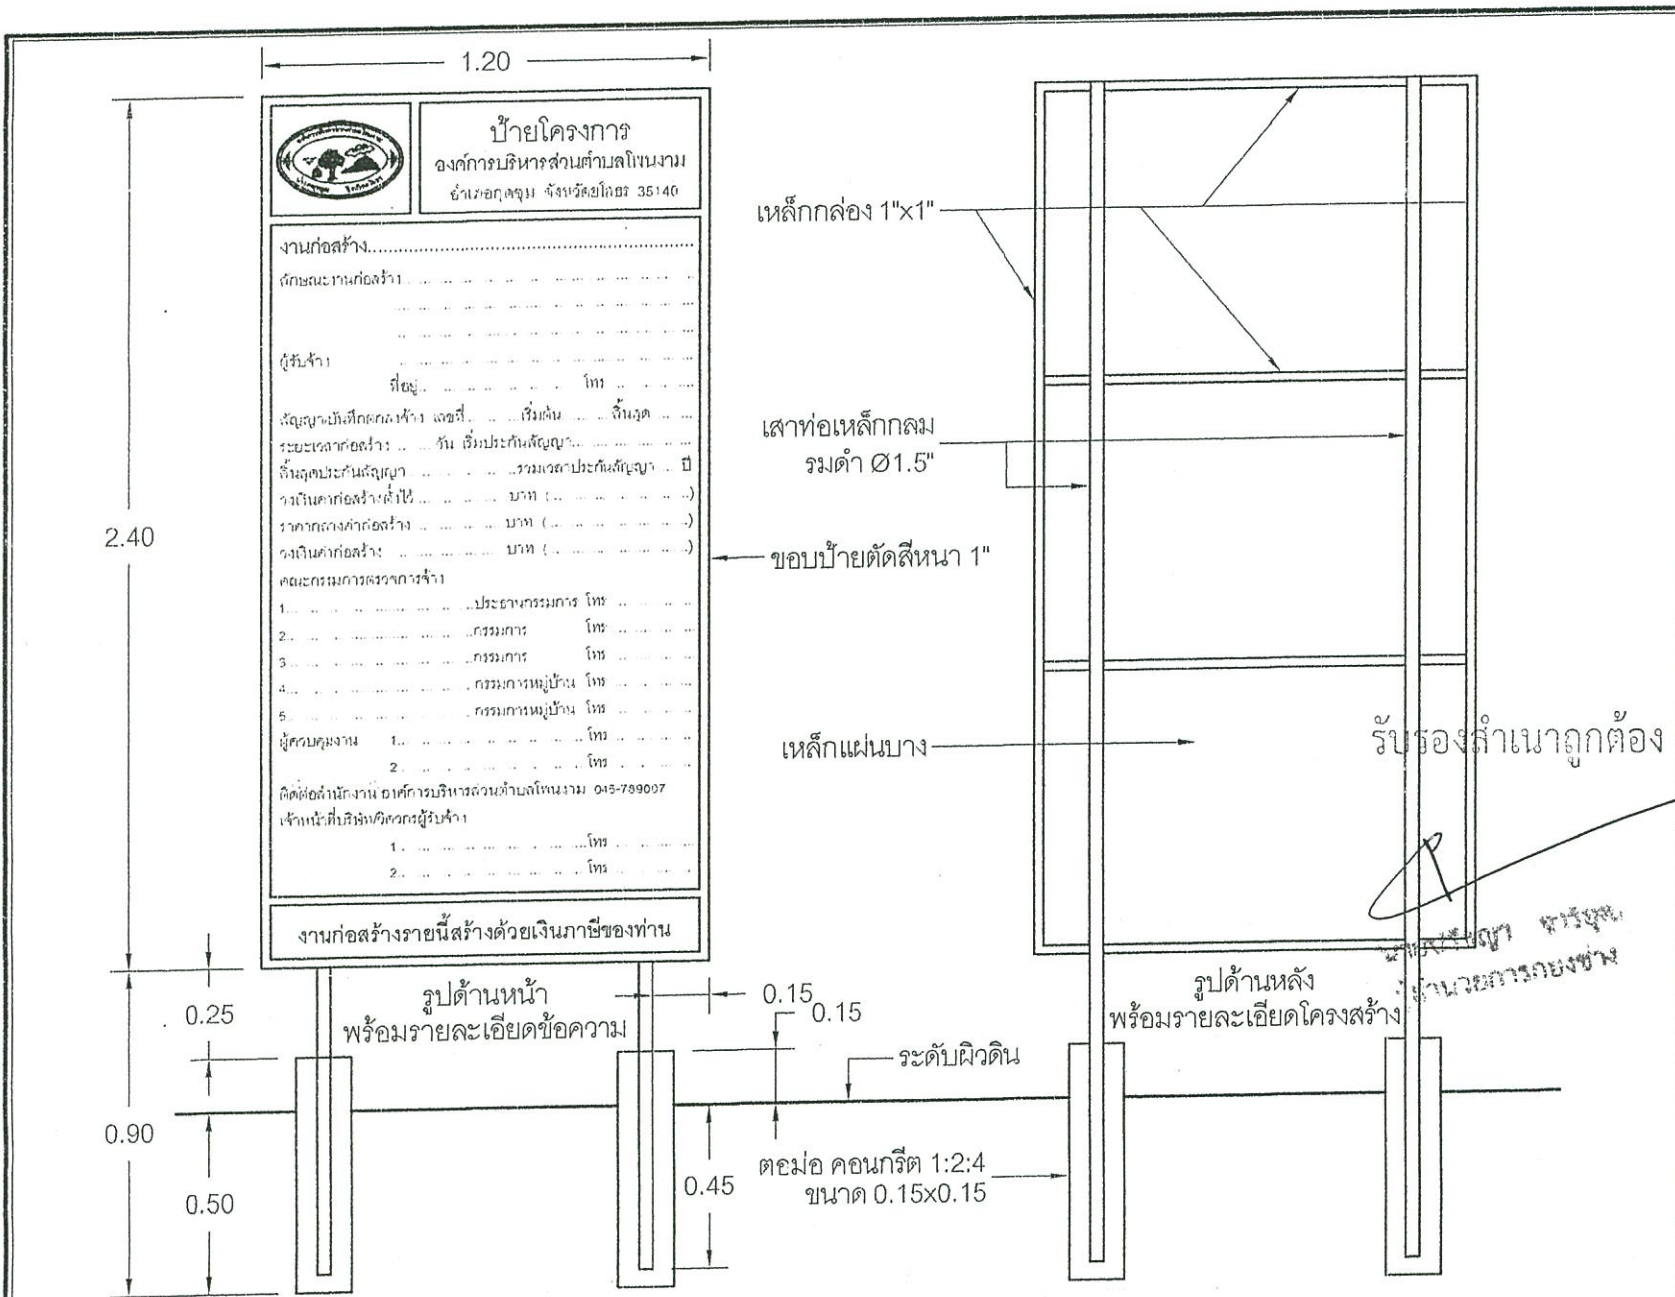

	
ป้ายโครงการ องค์การบริหารส่วนตำบลโพนงาม อำเภอภูซุ้ม จังหวัดยโสธร 35140	
งานก่อสร้าง.....	
ลักษณะงานก่อสร้าง.....	
ผู้รับจ้าง.....	
สัญญาเป็นสัญญาก่อสร้าง เลขที่..... เริ่มตั้งแต่วันที่..... ถึงวันที่.....	
ระยะเวลาก่อสร้าง..... วัน เริ่มปฏิบัติงาน.....	
เงินอุดหนุน..... บาท รวมค่าประกันสัญญา..... บาท	
ราคากลางค่าก่อสร้าง..... บาท	
วงเงินค่าก่อสร้าง..... บาท	
คณะกรรมการตรวจงานจ้าง	
1.....	ประธานกรรมการ โทษ.....
2.....	กรรมการ โทษ.....
3.....	กรรมการ โทษ.....
4.....	กรรมการหมู่บ้าน โทษ.....
5.....	กรรมการหมู่บ้าน โทษ.....
ผู้ควบคุมงาน 1..... โทษ.....	
2..... โทษ.....	
ติดต่อสำนักงาน องค์การบริหารส่วนตำบลโพนงาม 045-799007	
เจ้าหน้าที่บริหารโครงการผู้รับจ้าง	
1.....	โทษ.....
2.....	โทษ.....
งานก่อสร้างรายนี้สร้างด้วยเงินภาษีของท่าน	

	
ส่วนโยธาองค์การบริหารส่วนตำบลโพนงาม อำเภอภูซุ้ม จังหวัดยโสธร 35140	
โครงการ ป้ายประชาสัมพันธ์โครงการ 64	
สถานที่ก่อสร้าง.....	
สำรวจ	
เขียน	นายประจักษ์ภูมิ เมื่อนาน
คิด	
ตรวจออกแบบ	นายประจักษ์ภูมิ เมื่อนาน
เห็นชอบ	นายประจักษ์ภูมิ เมื่อนาน
อนุมัติ	
ช่วยสำรวจ	นายประจักษ์ภูมิ เมื่อนาน
(Signature)	
นายประจักษ์ภูมิ เมื่อนาน นายกองค์การบริหารส่วนตำบลโพนงาม	
มาตราส่วน	1 : 20
ตั้งใช้ในฉบับประมาณ	2566
เลขที่	ป้ายประชาสัมพันธ์โครงการ
แผ่นที่	01/01

*หมายเหตุ - เสา, โครง, แผ่นป้าย เหล็ก ทาสีน้ำมัน สีเขียวอ่อน ตัวหนังสือ, ขอบป้ายและโลโก้ อบต. สีน้ำมันสีขาว ขนาดกำหนดตามความเหมาะสม