

ตารางแสดงวงเงินงบประมาณที่ได้รับจัดสรรและราคากลางในงานจ้างก่อสร้าง

๑. ชื่อโครงการ ก่อสร้างถนน คสล.จากนายนายโชคชัย ทานะเวช - ป่าช้าบ้านโพนงาม หมู่ที่ ๑๖.....
๒. หน่วยงานเจ้าของโครงการ กองช่าง องค์การบริหารส่วนตำบลโพนงาม.....
๓. วงเงินงบประมาณที่ได้รับจัดสรร ๑๓๔,๕๐๐ บาท (หนึ่งแสนสามหมื่นสี่พันสี่ร้อยบาทถ้วน).....
๔. ลักษณะงาน (โดยสังเขป) ก่อสร้างถนนคอนกรีตเสริมเหล็ก ตามแบบมาตรฐาน คสล. เลขที่ ทล-๒-๒๐๓ สำหรับองค์กรปกครองส่วนท้องถิ่น กว้าง ๕.๐๐ เมตร ยาว ๔๒.๐๐ เมตร หนา ๐.๑๕ เมตร ไหล่ทางละ ๐.๓๐ เมตร พร้อมติดตั้งป้ายโครงการตามแบบองค์การบริหารส่วนตำบลโพนงาม กำหนด ๑ ป้าย.....
๕. ราคากลางคำนวณ ณ วันที่ ๑๑ ตุลาคม ๒๕๖๖ เป็นเงิน ๑๓๔,๖๐๐.-บาท (หนึ่งแสนสามหมื่นสี่พันหกร้อยบาทถ้วน).....
๖. บัญชีประมาณการราคากลาง
- ๖.๑ ปร.๔.....
- ๖.๒ ปร.๕.....
- ๖.๓ ปร.๖.....
- ๖.๔ แบบแปลน.....
๗. รายชื่อคณะกรรมการกำหนดราคากลาง
- ๗.๑ นายปรัชญา จาริอุต.....
- ๗.๒ นายธนัญญ์ บุนน้อย.....
- ๗.๓ นางณิชนานต์ ศรีวะสุทธิ.....

ชื่อโครงการ

ก่อสร้างถนนคอนกรีตเสริมเหล็กจากถนนนายโชคชัย ทานะเวช - ป่าช้าบ้านโพนงาม

สถานที่ก่อสร้าง

บ้านโพนงาม หมู่ที่ ๑๖ ตำบลโพนงาม อำเภอกุดชุม จังหวัดยโสธร

ปริมาณงาน

กว้าง ๕.๐๐ เมตร ยาว ๔๒.๐๐ เมตร หนา ๐.๑๕ เมตร ไหล่ทาง ช้างละ ๐.๓๐ เมตร

ประมาณราคาตามแบบ

แบบมาตรฐานถนน คสล. เลขที่ ทถ-๒-๒๐๓ สำหรับองค์การปกครองส่วนท้องถิ่น (/) รายงานผลและขออนุมัติใช้ราคากลาง

โดยคณะกรรมการกำหนดราคากลาง

๙ ตุลาคม ๒๕๖๖

งานก่อสร้างตามโครงการใช้จ่ายเงินลงทุนสำรองเงินสะสมปี ๒๕๖๖

ลำดับ	รายการ	ค่าก่อสร้างทั้งหมด รวมเป็นเงิน (บาท)	หมายเหตุ
๑	สรุป		
	- ค่าก่อสร้างถนนคอนกรีตเสริมเหล็กจากถนนนายโชคชัย ทานะเวช - ป่าช้าบ้านโพนงาม	๑๓๔,๖๙๘.๔๓	
	หมู่ที่ ๑๖ บ้านโพนงาม ตำบลโพนงาม อำเภอกุดชุม จังหวัดยโสธร ดำเนินการโดย		
	- ก่อสร้างถนนคอนกรีตเสริมเหล็ก ตามแบบ มาตรฐานถนนคอนกรีตเสริมเหล็ก เลขที่ ทถ-๒-๒๐๓		
	สำหรับองค์การปกครองส่วนท้องถิ่น กว้าง ๕.๐๐ เมตร ยาว ๔๒.๐๐ เมตร หนา ๐.๑๕ เมตร		
	ไหล่ทาง ช้างละ ๐.๓๐ เมตร		
	- ติดตั้งป้ายโครงการตามแบบขององค์การบริหารส่วนตำบลโพนงาม กำหนด จำนวน ๑ ป้าย		
สรุป	รวมค่าก่อสร้างเป็นเงินทั้งสิ้น	๑๓๔,๖๙๘.๔๓	
	คิดเป็นเงิน	๑๓๔,๖๐๐.๐๐	
	(อักษร)		หนึ่งแสนสามหมื่นสี่พันหกร้อยบาทถ้วน

*หมายเหตุ - ระยะเวลาดำเนินการ ๖๐ วัน (รวมระยะเวลาทดสอบวัสดุ), ราคาน้ำมันดีเซล B๗ ที่ อ.เมืองยโสธร ๓๒.๕๑ บาท/ลิตร

- พร้อมติดตั้งป้ายโครงการ ตามแบบ อบต. กำหนด จำนวน ๑ ป้าย

คณะกรรมการกำหนดราคากลาง ตามคำสั่งองค์การบริหารส่วนตำบลโพนงาม ที่ ๒๙๒ / ๒๕๖๖ ลงวันที่ ๕ ตุลาคม ๒๕๖๖

(ลงชื่อ).....กรรมการ

(นางณิชนันต์ ศรีวะสุทธิ์)

จพง.จัดเก็บรายได้

(ลงชื่อ).....กรรมการ

(นายธนัญญ์ บุญน้อย)

นักจัดการงานทั่วไปชำนาญการ

(ลงชื่อ).....ประธานกรรมการ

(นายปรัชญา จาริอุต)

ผู้อำนวยการกองช่าง

ร้อยตำรวจตรี.....อนุมัติ

(ชัยโย คำสน)

นายกองค์การบริหารส่วนตำบลโพนงาม

ชื่อโครงการ ก่อสร้างถนนคอนกรีตเสริมเหล็กจากนายโชคชัย ทานะเวช - ป่าช้าบ้านโพนงาม
 สถานที่ก่อสร้าง บ้านโพนงาม หมู่ที่ ๑๖ ตำบลโพนงาม อำเภอกุตุชุม จังหวัดยโสธร
 ปริมาณงาน กว้าง ๕.๐๐ เมตร ยาว ๔๒.๐๐ เมตร ทน ๐.๑๕ เมตร ไหล่ทาง ข้างละ ๐.๓๐ เมตร
 ประมาณราคาตามแบบ แบบมาตรฐานถนน คสล. เลขที่ ทถ-๒-๒๐๓ สำหรับองค์การปกครองส่วนท้องถิ่น (/) รายงานผลและขออนุมัติใช้ราคากลาง
 โดยคณะกรรมการกำหนดราคากลาง ๙ ตุลาคม ๒๕๖๖ งานก่อสร้างตามโครงการใช้จ่ายเงินลงทุนสำรองเงินสะสมปี ๒๕๖๖

ลำดับ	รายการ	ค่าวัสดุ+ค่าแรงงาน รวมเป็นเงิน (บาท)	Factor F	ค่าก่อสร้างทั้งหมด รวมเป็นเงิน (บาท)	หมายเหตุ
	ประเภทงานทาง	๙๘,๗๓๘.๐๔	๑.๓๖๔๒	๑๓๔,๖๙๘.๔๓	
	ประเภทงานอาคาร				
	ประเภทงานชลประทาน				
	ประเภทงานสะพานและท่อเหลี่ยม				
	เงื่อนไข				
	เงินล่วงหน้าจ่าย	๐%			
	เงินประกันผลงานหัก	๐%			
	ดอกเบี้ยเงินกู้	๗%			
	ค่าภาษีมูลค่าเพิ่ม(VAT)	๗%			
สรุป	รวมค่าก่อสร้างเป็นเงินทั้งสิ้น			๑๓๔,๖๙๘.๔๓	
	คิดเป็นเงิน			๑๓๔,๖๐๐.๐๐	
(อักษร)		หนึ่งแสนสามหมื่นสี่พันหกกร้อยบาทถ้วน			

ขนาดพื้นที่ดำเนินการ ๒๑๐.๐๐ ตารางเมตร

เฉลี่ยราคาประมาณ ๖๔๐.๙๕ บาท/ตารางเมตร

*หมายเหตุ - ระยะเวลาดำเนินการ ๖๐ วัน (รวมระยะเวลาทดสอบวัสดุ) , ราคาน้ำมันดีเซล B๗ ที่ อ.เมืองยโสธร ๓๒.๕๑ บาท/ลิตร
 - พร้อมติดตั้งป้ายโครงการ ตามแบบ อบต. กำหนด จำนวน ๑ ป้าย

คณะกรรมการกำหนดราคากลาง ตามคำสั่งองค์การบริหารส่วนตำบลโพนงาม ที่ ๒๕๒ / ๒๕๖๖ ลงวันที่ ๕ ตุลาคม ๒๕๖๖

(ลงชื่อ).....กรรมการ

(นางณิกานต์ ศรีวะสุทธิ)

จพง.จัดเก็บรายได้

(ลงชื่อ).....กรรมการ

(นายธนัญณ์ภูริ บุญน้อย)

นักจัดการงานทั่วไปชำนาญการ

(ลงชื่อ).....ประธานกรรมการ

(นายปรัชญา จาริอุต)

ผู้อำนวยการกองช่าง

ร้อยตำรวจตรี.....อนุมัติ

(ชัยโย คำแสน)

นายกองค์การบริหารส่วนตำบลโพนงาม

ชื่อโครงการ ก่อสร้างถนนคอนกรีตเสริมเหล็กจากนายโชคชัย ทานะเวช - ป่าช้าบ้านโพนงาม
 สถานที่ก่อสร้าง บ้านโพนงาม หมู่ที่ ๑๖ ตำบลโพนงาม อำเภอกุศุม จังหวัดยโสธร
 ปริมาณงาน กว้าง ๕.๐๐ เมตร ยาว ๔๒.๐๐ เมตร หนา ๐.๑๕ เมตร ไหล่ทาง ช้างละ ๐.๓๐ เมตร
 ประมาณราคาตามแบบ มาตรฐานถนน คสล. เลขที่ ทถ-๒-๒๐๓ สำหรับองค์กรปกครองส่วนท้องถิ่น

โดยคณะกรรมการกำหนดราคากลาง เมื่อวันที่ ๙ ตุลาคม ๒๕๖๖ (/) รายงานผลและขออนุมัติใช้ราคากลางงานก่อสร้างตามโครงการใช้จ่ายเงินทุนสำรองเงินสะสมปี พ.ศ. ๒๕๖๖

ลำดับ	รายการ	จำนวน	หน่วย	ค่าวัสดุก่อสร้าง		ค่าแรงงาน		วัสดุ+แรงงาน	หมายเหตุ (แหล่งที่มา)	
				ราคา/หน่วย	รวมเงิน	ราคา/หน่วย	รวมเงิน	รวมเงิน	ค่าวัสดุ	ค่าแรงงาน
				(บาท)	(บาท)	(บาท)	(บาท)	(บาท)	เดือน/ปี/แหล่ง	
	ประมาณราคาก่อสร้างถนนคอนกรีตเสริมเหล็ก									
๑	งานปรับปรุงโครงสร้างพื้นทางเดิม								คำดำเนินการค่าเสื่อมราคา/	
	- ปรับเปลี่ยนแต่งพื้นทางเดิม (ลูกรัง) พื้นที่ดำเนินการไม่น้อยกว่า	๒๑๐.๐๐	ตร.ม.	๐.๐๐	๐.๐๐	๑.๗๖	๓๖๙.๖๐	๓๖๙.๖๐	กรมบัญชี	
									ตามหลักเกณฑ์ฯ งานทาง	
๒	งานรองพื้นทางคอนกรีต (ปรับเปลี่ยนแปลง ทราายชุ่มน้ำ)								ค่าวัสดุ พณ.ยส. เผื่อยุบ ๑.๒๕	
	- ทราายหยาบรองใต้ผิวทางคอนกรีต หนา ๐.๐๕ เมตร เผื่อยุบ ๑.๒๕%	๑๐.๕๐	ลิป.ม.	๔๖๓.๘๘	๔,๘๗๐.๗๔	๘.๕๐	๘๙.๒๕	๔,๙๕๙.๙๙	พ.ค./๖๖ /ยส.+ค่าขนส่ง+เผื่อยุบ	
๓	งานผิวทางคอนกรีตส่วนผสมต่างๆ								ตามหลักเกณฑ์ฯงานทาง	
	- คอนกรีตผสมเสร็จ ระบุลูกบาศก์ กำลังอัดประลัย ๒๘๐ กก./ตร.ซม. ที่อายุ ๒๘ วัน	๓๑.๕๐	ลิป.ม.	๒,๑๐๒.๓๙	๖๖,๒๒๕.๒๙	๓๒๗.๐๐	๑๐,๓๐๐.๕๐	๗๖,๕๒๕.๗๙	พ.ค./๖๖/ยส. บข.ค่าแรงฯ	
๔	งานเหล็กเสริม+วัสดุมวลรวมอื่นๆ									
	- ตะแกรงเหล็กเส้นกลมผิวเรียบ (มอก.๗๓๗) Ø ๔.๐ มม. ขนาดตาราง									
	๐.๒๐ x ๐.๒๐ ม. กว้าง ๒.๕๐ ม. ยาว ๕๐ ม./ม้วน (๑๒๕ ตร.ม./ม้วน)	๑.๖๘	ม้วน	๓,๑๙๐.๖๐	๕,๓๖๐.๒๑	๐.๐๐	๐.๐๐	๕,๓๖๐.๒๑	พ.ค./๖๖ /ร้อยเอ็ด	
	- ค่าแรงวางตะแกรงเหล็กสำเร็จรูป	๒๑๐.๐๐	ตร.ม.	๐.๐๐	๐.๐๐	๕.๐๐	๑,๐๕๐.๐๐	๑,๐๕๐.๐๐	บัญชีค่าแรงงาน/กรมบัญชี	
	- RB Dir ๑๙ mm. SR ๒๔ เผื่อ ๑๓% (DOWEL BAR)	๐.๐๗๔๑	ตัน	๒๘,๕๐๗.๖๑	๒,๑๑๑.๙๙	๓,๑๐๐.๐๐	๒๒๙.๖๖	๒,๓๔๑.๖๕	พ.ค./๖๖/ยส.	บข.ค่าแรงฯ
	- DB Dir ๑๒ mm. SD ๓๐ (มอก.) เผื่อ ๙% (TIE BAR)	๐.๐๔๐๗	ตัน	๒๓,๓๖๔.๔๖	๙๔๙.๘๓	๓,๖๐๐.๐๐	๑๔๖.๓๕	๑,๐๙๖.๑๘	พ.ค./๖๖/ยส.	บข.ค่าแรงฯ
	- แอสฟัลท์ ชนิดแข็งตัวช้า CSS-๑	๒๕.๒๐	ลิตร	๒๖.๑๖	๖๕๙.๒๓	๐.๐๐	๐.๐๐	๖๕๙.๒๓	พ.ค./๖๖/กทม.	
	- ค่าแรงงานตัด หยอด แอสฟัลท์ รอยต่อตามยาว	๔๒.๐๐	เมตร	๐.๐๐	๐.๐๐	๒๓.๘๗	๑,๐๐๒.๕๔	๑,๐๐๒.๕๔	ตามหลักเกณฑ์ฯ งานทาง	
	- ค่าแรงงานตัด หยอด แอสฟัลท์ ทาสี + จารบี รอยต่อตามขวาง	๒๕.๐๐	เมตร	๐.๐๐	๐.๐๐	๓๑.๘๗	๗๙๖.๗๕	๗๙๖.๗๕	ตามหลักเกณฑ์ฯ งานทาง(วัสดุ+แรงงาน)	
	- แผ่นพลาสติกโปร่งแสง กันน้ำได้ หนา ๐.๐๗ มม. กว้าง ๑.๒๐ ม.	๒๐.๐๐	เมตร	๑๐.๕๐	๒๑๐.๐๐	๓.๑๕	๖๓.๐๐	๒๗๓.๐๐	พ.ค./๖๖/SCG ไซท์	ค่าแรงงาน๓๐%
	- ลวดผูกเหล็กเบอร์ ๑๘ (๓๐ กก./ตัน)								ไม่ใช้ลวด(ใช้ Wire Mesh)	
	รวมยอดยกไป				๘๐,๓๘๗.๒๘		๑๔,๐๔๗.๖๕	๙๔,๔๓๔.๙๓		

เอกสารประมาณราคาองค์การบริหารส่วนตำบลโพนงาม

ชื่อโครงการ ก่อสร้างถนนคอนกรีตเสริมเหล็กจากนายโชคชัย ทานะเวช - ป่าช้าบ้านโพนงาม
 สถานที่ก่อสร้าง บ้านโพนงาม หมู่ที่ ๑๖ ตำบลโพนงาม อำเภอกุศุม จังหวัดยโสธร
 ปริมาณงาน กว้าง ๕.๐๐ เมตร ยาว ๔๒.๐๐ เมตร หนา ๐.๑๕ เมตร ไหล่ทาง ข้างละ ๐.๓๐ เมตร
 ประมาณราคาตามแบบ มาตรฐานถนน คสล. เลขที่ ทล-๒-๒๐๓ สำหรับองค์การปกครองส่วนท้องถิ่น

โดยคณะกรรมการกำหนดราคากลาง เมื่อวันที่ ๙ ตุลาคม ๒๕๖๖ (/) รายงานผลและขออนุมัติใช้ราคากลางงานก่อสร้างตามโครงการใช้จ่ายเงินอุดหนุนประจำปี พ.ศ. ๒๕๖๖

ลำดับ	รายการ	จำนวน	หน่วย	ค่าวัสดุก่อสร้าง		ค่าแรงงาน		วัสดุ+แรงงาน	หมายเหตุ (แหล่งที่มา)	
				ราคา/หน่วย	รวมเงิน	ราคา/หน่วย	รวมเงิน	รวมเงิน	ค่าวัสดุ	ค่าแรงงาน
				(บาท)	(บาท)	(บาท)	(บาท)	(บาท)	เดือน/ปี/แหล่ง	
	รวมยอดยกมา				๘๐,๓๘๗.๒๘		๑๔,๐๔๗.๖๕	๙๔,๔๓๔.๙๓		
	- ค่าบ่มผิวทางคอนกรีต	๒๑๐.๐๐	ตร.ม.	๐.๐๐	๐.๐๐	๙.๕๕	๒,๐๐๓.๔๐	๒,๐๐๓.๔๐		ค่าดำเนินการค่าเสื่อมราคา/กรมบัญชี
	- ค่าติดตั้งแบบตามยาว ๒ ข้าง	๘๔.๐๐	เมตร	๐.๐๐	๐.๐๐	๒๐.๖๐	๑,๗๓๐.๔๐	๑,๗๓๐.๔๐		ตามหลักเกณฑ์ฯ งานทาง
๕	งานไหล่ทาง,ทางขึ้น - ลง									ค่าดำเนินการค่าเสื่อมราคา/กรมบัญชี
	- ถมดินลูกรังไหล่ทาง ทางขึ้น - ลง ปรับเกลี่ยแต่ง	๓.๗๗	ลิป.ม.	๑๔๒.๗๑	๕๓๗.๓๐	๘.๕๐	๓๒.๐๐	๕๖๙.๓๑		ตามหลักเกณฑ์ฯ งานทาง
	รวมเงิน							๙๘,๗๓๘.๐๔		
	ค่าวัสดุ + ค่าแรงงาน + Factor F งานก่อสร้างทาง						๑.๓๖๔๒	๑๓๔,๖๙๘.๔๓		(ประกันผลงาน๐%,ดอกเบี้ย ๗%,ภาษีมูลค่าเพิ่ม๗%)
	รวมเป็นเงินทั้งสิ้น							๑๓๔,๖๙๘.๔๓		
	คิดเป็นเงิน							๑๓๔,๖๐๐.๐๐		
	ตัวอักษร									หนึ่งแสนสามหมื่นสี่พันหกร้อยบาทถ้วน

*หมายเหตุ - ระยะเวลาดำเนินการ ๖๐ วัน (รวมระยะเวลาทดสอบวัสดุ) - ราคาน้ำมันดีเซล B๗ ที่ อ.เมืองยโสธร ๓๒.๕๑ บาท/ลิตร - ติดตั้งป้ายโครงการตามแบบ อบต. กำหนด ๑ ป้าย

คณะกรรมการกำหนดราคากลาง ตามคำสั่งองค์การบริหารส่วนตำบลโพนงาม ที่ ๒๙๒/ ๒๕๖๖ ลงวันที่ ๕ ตุลาคม ๒๕๖๖

(ลงชื่อ).....กรรมการ

(นางณิกานต์ ศรีวะสุทธิ์)
 จพง.จัดเก็บรายได้

(ลงชื่อ).....ประธานกรรมการ


(นายปรัชญา จาริอุต)
 ผู้อำนวยการกองช่าง


(ลงชื่อ).....กรรมการ


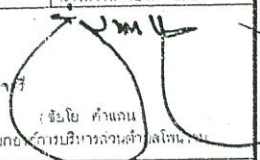
(นายธนัญญ์กร บุญน้อย)
 นักจัดการทั่วไปชำนาญการ

ร้อยตำรวจตรี.....อนุมัติ

(ชัยโย คำแสน)
 นายองค์การบริหารส่วนตำบลโพนงาม

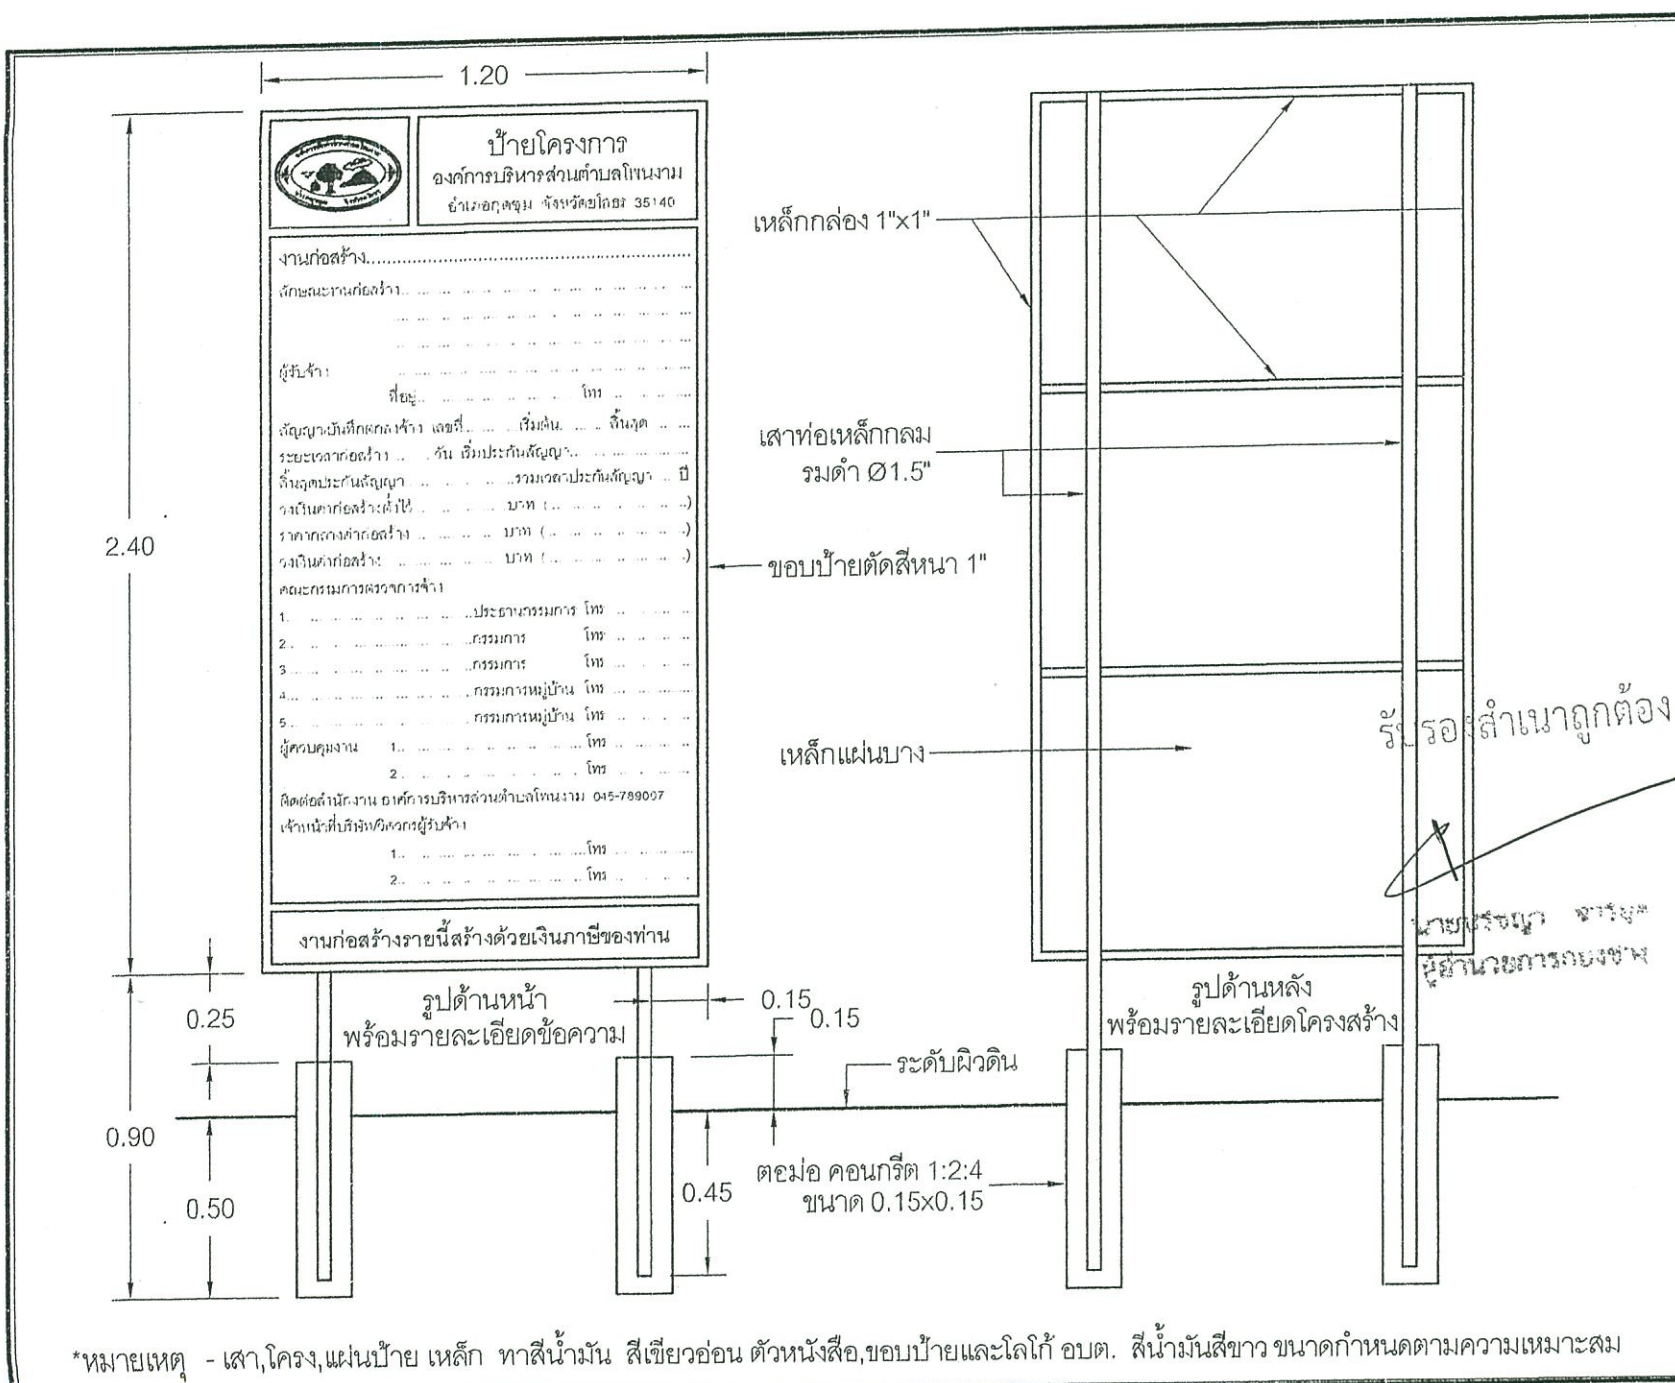

 <p>ป้ายโครงการ องค์การบริหารส่วนตำบลโพนงาม อำเภอภูซุ่ม จังหวัดชัยภูมิ 35140</p>	
งานก่อสร้าง..... ลักษณะงานก่อสร้าง..... ผู้รับจ้าง..... ที่อยู่..... โทร..... สัญญาบันทึกข้อตกลงจ้าง เลขที่..... เริ่มตั้งแต่วันที่..... ถึงวันที่..... ระยะเวลาก่อสร้าง..... วัน เริ่มประเมินสัญญา..... ลักษณะประกันสัญญา..... รวมเวลาประกันสัญญา..... ปี ราคากลางค่าก่อสร้าง..... บาท (.....) งบเงินค่าก่อสร้าง..... บาท (.....) คณะกรรมการตรวจงานจ้าง 1..... ประธานกรรมการ โทร..... 2..... กรรมการ โทร..... 3..... กรรมการ โทร..... 4..... กรรมการหมู่บ้าน โทร..... 5..... กรรมการหมู่บ้าน โทร..... ผู้ควบคุมงาน 1..... โทร..... 2..... โทร..... ติดต่อสำนักงาน อบต.บริหารส่วนตำบลโพนงาม 045-799007 เจ้าหน้าที่บริหาร/วิศวกรผู้รับจ้าง 1..... โทร..... 2..... โทร.....	
งานก่อสร้างรายนี้สร้างด้วยเงินภาษีของท่าน	

	
ส่วนราชการองค์การบริหารส่วนตำบลโพนงาม อำเภอภูซุ่ม จังหวัดชัยภูมิ 35140	
โครงการ ป้ายประชาสัมพันธ์โครงการ 64	
สถานที่ก่อสร้าง	
สำรวจ	
เขียน คำ	นายสุวิทย์ บุญมี นิชิตพงษ์
ตรวจสอบ	นายปรีชา บุญใจ จาริบุตร
เห็นชอบ	นายชวาท บุญใจ นิชิต
อนุมัติ	
ร้อยตำรวจตรี	นายชวาท บุญใจ นิชิต นายก อบต.บริหารส่วนตำบลโพนงาม
มาตราฐาน	1 : 20
เงินใช้เงินงบประมาณ	2566
แผน	ป้ายประชาสัมพันธ์โครงการ
แผนที่	01/01

รับ รอส ล้ำเนาถูกต้อง
 นายปรีชา บุญใจ
 ผู้ดำเนินการกองช่าง

*หมายเหตุ - เสา, โครง, แผ่นป้าย เหล็ก ทาสีน้ำมัน สีเขียวอ่อน ดัวหนังสือ, ขอบป้ายและโลโก้ อบต. สีนํ้ามันสีขาว ขนาดกำหนดตามความเหมาะสม