

ตารางแสดงวงเงินงบประมาณที่ได้รับจัดสรรและราคากลางในงานจ้างก่อสร้าง

๑. ชื่อโครงการ ก่อสร้างถนนคอนกรีตเสริมเหล็ก เส้นบ้านนางาม หมู่ที่ ๖ - บ้านหนองเตะแทะ.....  
 ตำบลคู่ลาด อำเภอยายมุล.....
๒. หน่วยงานเจ้าของโครงการ กองช่าง องค์การบริหารส่วนตำบลโพรงาม.....
๓. วงเงินงบประมาณที่ได้รับจัดสรร ๕๐๐,๐๐๐ บาท (ห้าแสนบาทถ้วน).....
๔. ลักษณะงาน (โดยสังเขป) ก่อสร้างถนนคอนกรีตเสริมเหล็ก ตามแบบมาตรฐาน คสล. เลขที่ ทถ-๒-๒๐๓ สำหรับองค์การปกครองส่วนท้องถิ่น กว้าง ๕.๐๐ เมตร ยาว ๑๕๗.๐๐ เมตร หนา ๐.๑๕ เมตร ไหล่ทาง ละ ๐.๓๐ เมตร พร้อมติดตั้งป้ายโครงการตามแบบขององค์การบริหารส่วนตำบลโพรงามกำหนด จำนวน ๑ ป้าย.....
๕. ราคากลางคำนวณ ณ วันที่ ๒๑ กันยายน ๒๕๖๖ เป็นเงิน ๕๐๓,๕๐๐ บาท (ห้าแสนสามพันห้าร้อยบาทถ้วน).....
๖. บัญชีประมาณการราคากลาง
- ๖.๑ ปร.๔.....
- ๖.๒ ปร.๕.....
- ๖.๓ ปร.๖.....
- ๖.๔ แบบแปลน.....
๗. รายชื่อคณะกรรมการกำหนดราคากลาง
- ๗.๑ นายปรัชญา จาริอุต.....
- ๗.๒ นายธนัญญ์ นุญน้อย.....
- ๗.๓ นางณิชานต์ ศรีวะสุทธิ์.....

ชื่อโครงการ ก่อสร้างถนนคอนกรีตเสริมเหล็กเส้นบ้านนางาม หมู่ที่ ๖ - บ้านหนองตะแคงและ ตำบลตุ่ลาด อำเภอทรายมูล  
 สถานที่ก่อสร้าง บ้านนางาม หมู่ที่ ๖ ตำบลโพนงาม อำเภอกุดชุม จังหวัดยโสธร  
 ปริมาณงาน กว้าง ๕.๐๐ เมตร ยาว ๑๕๗.๐๐ เมตร ทน ๐.๑๕ เมตร ไหล่ทางข้างละ ๐.๓๐ เมตร  
 ประมาณราคาตามแบบ แบบมาตรฐานถนน คสล. เลขที่ ทด-๒-๒๐๓ สำหรับองค์การปกครองส่วนท้องถิ่น (/)รายงานผลและขออนุมัติใช้ราคากลาง  
 โดยคณะกรรมการกำหนดราคากลาง ๒๑ กันยายน ๒๕๖๖ งานก่อสร้างตามโครงการใช้จ่ายเงินอุดหนุนสำรองเงินสะสมปี ๒๕๖๖

ลำดับ	รายการ	ค่าก่อสร้างทั้งหมด รวมเป็นเงิน (บาท)	หมายเหตุ
๑	สรุป		
	- ค่าก่อสร้างถนนคอนกรีตเสริมเหล็กเส้นบ้านนางาม หมู่ที่ ๖ - บ้านหนองตะแคงและ ตำบลตุ่ลาด อำเภอทรายมูล จังหวัดยโสธร ดำเนินการโดย	๕๐๓,๕๘๔.๕๗	
	- ก่อสร้างถนนคอนกรีตเสริมเหล็ก ตามแบบ มาตรฐานถนนคอนกรีตเสริมเหล็ก เลขที่ ทด-๒-๒๐๓ สำหรับองค์การปกครองส่วนท้องถิ่น กว้าง ๕.๐๐ เมตร ยาว ๑๕๗.๐๐ เมตร ทน ๐.๑๕ เมตร ไหล่ทางข้างละ ๐.๓๐ เมตร		
	- ติดตั้งป้ายโครงการตามแบบขององค์การบริหารส่วนตำบลโพนงาม กำหนด จำนวน ๑ ป้าย		
	รวมค่าก่อสร้างเป็นเงินทั้งสิ้น	๕๐๓,๕๘๔.๕๗	
สรุป	คิดเป็นเงิน	๕๐๓,๕๐๐.๐๐	
	(อักษร)	ห้าแสนสามพันห้าร้อยบาทถ้วน	

\*หมายเหตุ - ระยะเวลาดำเนินการ ๖๐ วัน (รวมระยะเวลาทดสอบวัสดุ) , ราคาน้ำมันดีเซล B๗ ที่ อ.เมืองยโสธร ๓๒.๕๑ บาท/ลิตร

คณะกรรมการกำหนดราคากลาง ตามคำสั่งองค์การบริหารส่วนตำบลโพนงาม ที่ ๒๕๕ / ๒๕๖๖ ลงวันที่ ๒๐ กันยายน ๒๕๖๖

(ลงชื่อ).....กรรมการ

(นางนิชกานต์ ศรีวะสุทธิ์)

จพง.จัดเก็บรายได้

(ลงชื่อ).....กรรมการ

(นายธนัญญ์ บุญน้อย)

นักจัดการงานทั่วไปชำนาญการ

(ลงชื่อ).....ประธานกรรมการ

(นายปรัชญา จาริอุต)

ผู้อำนวยการกองช่าง

ร้อยตำรวจตรี.....อนุมัติ

(ชัยโย คำแสน)

นายกองค์การบริหารส่วนตำบลโพนงาม


 สถานที่ก่อสร้าง บ้านนางาม หมู่ที่ ๖ ตำบลโพรงงาม อำเภอกุดชุม จังหวัดยโสธร  
 ปริมาณงาน กว้าง ๕.๐๐ เมตร ยาว ๑๕๗.๐๐ เมตร หน้า ๐.๑๕ เมตร ไหล่ทางข้างละ ๐.๓๐ เมตร  
 ประมาณราคาตามแบบ แบบมาตรฐานถนน คสล. เลขที่ ทด-๒-๒๐๓ สำหรับองค์ประกอบโครงสร้างท้องถิ่น (/)รายงานผลและขออนุมัติใช้ราคากลาง  
 โดยคณะกรรมการกำหนดราคากลาง ๒๑ กันยายน ๒๕๖๖ งานก่อสร้างตามโครงการใช้จ่ายเงินลงทุนสำรองเงินสะสมปี ๒๕๖๖

ลำดับ	รายการ	ค่าวัสดุ+ค่าแรงงาน รวมเป็นเงิน (บาท)	Factor F	ค่าก่อสร้างทั้งหมด รวมเป็นเงิน (บาท)	หมายเหตุ
	ประเภทงานทาง	๓๖๙,๑๔๒.๗๗	๑.๓๖๔๒	๕๐๓,๕๘๔.๕๗	
	ประเภทงานอาคาร				
	ประเภทงานชลประทาน				
	ประเภทงานสะพานและท่อเหลี่ยม				
	เงินไข				
	เงินล่วงหน้าจ่าย	๐%			
	เงินประกันผลงานหัก	๐%			
	ดอกเบี้ยเงินกู้	๗%			
	ค่าภาษีมูลค่าเพิ่ม(VAT)	๗%			
สรุป	รวมค่าก่อสร้างเป็นเงินทั้งสิ้น			๕๐๓,๕๘๔.๕๗	
	คิดเป็นเงิน			๕๐๓,๕๐๐.๐๐	
	(อักษร)	ห้าแสนสามพันห้าร้อยบาทถ้วน			

ขนาดพื้นที่ดำเนินการ ๗๘๕.๐๐ ตารางเมตร

เฉลี่ยราคาประมาณ ๖๔๑.๔๐ บาท/ตารางเมตร


\*หมายเหตุ - ระยะเวลาดำเนินการ ๖๐ วัน (รวมระยะเวลาทดสอบวัสดุ) , ราคาน้ำมันดีเซล B๗ ที่ อ.เมืองยโสธร ๓๒.๕๑ บาท/ลิตร  
 คณะกรรมการกำหนดราคากลาง ตามคำสั่งองค์การบริหารส่วนตำบลโพรงงาม ที่ ๒๕๕ / ๒๕๖๖ ลงวันที่ ๒๐ กันยายน ๒๕๖๖

(ลงชื่อ).....กรรมการ  


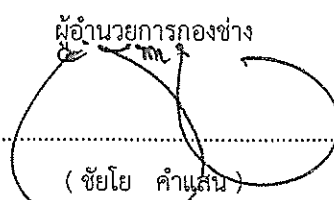
(นางนิชกานต์ ศรีวะสุทธิ์)  
 จพง.จัดเก็บรายได้

(ลงชื่อ).....กรรมการ  


(นายธนัญญ์ บุน้อย)  
 นักจัดการงานทั่วไปชำนาญการ

(ลงชื่อ).....ประธานกรรมการ  


(นายปรัชญา จาริอูต)

ผู้อำนวยกากรกองช่าง  
  
 ร้อยตำรวจตรี.....อนุมัติ  
 (ชัยโย คำแสน)  
 นายกองค้การบริหารส่วนตำบลโพรงงาม

เอกสารประมาณราคาคงการก่อสร้างส่วนตำบลโพนงาม

 ปริมาณงาน กว้าง ๕.๐๐ เมตร ยาว ๑๕๗.๐๐ เมตร หนา ๐.๑๕ เมตร ไหล่ทาง ช้างละ ๐.๓๐ เมตร  
 ประมาณราคาตามแบบ มาตรฐานถนน คสล. เลขที่ ทถ-๒-๒๐๓ สำหรับองค์การปกครองส่วนท้องถิ่น

โดยคณะกรรมการกำหนดราคากลาง เมื่อวันที่ ๒๑ กันยายน ๒๕๖๖ (/) รายงานผลและขออนุมัติใช้ราคากลางงานก่อสร้างตามโครงการใช้จ่ายเงินอุดหนุนประจำปี พ.ศ. ๒๕๖๖

ลำดับ	รายการ	จำนวน	หน่วย	ค่าวัสดุก่อสร้าง		ค่าแรงงาน		วัสดุ+แรงงาน	หมายเหตุ (แหล่งที่มา)	
				ราคา/หน่วย	รวมเงิน	ราคา/หน่วย	รวมเงิน		รวมเงิน	ค่าวัสดุ
				(บาท)	(บาท)	(บาท)	(บาท)	(บาท)		เดือน/ปี/แหล่ง
๑	งานปรับปรุงโครงสร้างพื้นทางเดิม - ปรับเปลี่ยนแต่งพื้นทางเดิม (ลูกรัง) พื้นที่ดำเนินการไม่น้อยกว่า	๗๘๕.๐๐	ตร.ม.	๐.๐๐	๐.๐๐	๑.๗๖	๑,๓๘๑.๖๐	๑,๓๘๑.๖๐		คำดำเนินการค่าเสื่อมราคา/ กรมบัญชี ตามหลักเกณฑ์ฯ งานทาง
๒	งานรองพื้นทางคอนกรีต (ปรับเปลี่ยนแต่ง ทรายชุ่มน้ำ) - ทรายหยาบรองใต้ผิวทางคอนกรีต หนา ๐.๐๕ เมตร ใญ่ยุบ ๑.๒๕%	๓๙.๒๕	ลบ.ม.	๔๖๓.๘๘	๑๘,๒๐๗.๒๙	๘.๕๐	๓๓๓.๖๓	๑๘,๕๔๐.๙๒		คำวัสดุฯ พณ.ยส. ใญ่ยุบ ๑.๒๕ ส.ค./๖๖/ยส.
๓	งานผิวทางคอนกรีตส่วนผสมต่างๆ - คอนกรีตผสมเสร็จ รูปลูกบาศก์ กำลังอัดประลัย ๒๘๐ กก./ตร.ซม. ที่อายุ ๒๘ วัน	๑๑๗.๗๕	ลบ.ม.	๒,๑๐๒.๖๙	๒๔๗,๕๙๑.๗๕	๓๒๗.๐๐	๓๘,๕๐๔.๒๕	๒๘๖,๐๙๖.๐๐		ตามหลักเกณฑ์ฯ งานทาง ส.ค./๖๖/ยส. บข.ค่าแรงฯ
๔	งานเหล็กเสริม+วัสดุมวลรวมอื่นๆ - ตะแกรงเหล็กเส้นกลมผิวเรียบ (มอก.๗๓๗) Ø ๔.๐ มม. ขนาดตาราง ๐.๒๐ x ๐.๒๐ ม. กว้าง ๒.๕๐ ม. ยาว ๕๐ ม./ม้วน (๑๒๕ ตร.ม./ม้วน) - ค่าแรงวางตะแกรงเหล็กสำเร็จรูป - RB Dir ๑๙ mm. SR ๒๔ ใญ่ ๑๓% (DOWEL BAR) - DB Dir ๑๒ mm. SD ๓๐ (มอก.) ใญ่ ๙% (TIE BAR) - แอสฟัลท์ ชนิดแข็งตัวช้า CSS-๑ - ค่าแรงงานตัด หยอด แอสฟัลท์ รอยต่อตามยาว - ค่าแรงงานตัด หยอด แอสฟัลท์ ทาสี + จารบี รอยต่อตามขวาง - แผ่นพลาสติกโปร่งแสง กันน้ำได้ หนา ๐.๐๗ มม. กว้าง ๑.๒๐ ม. - ลวดผูกเหล็กเบอร์ ๑๘ (๓๐ กก./ตัน)	๖.๒๘	ม้วน	๓,๒๓๑.๖๖	๒๐,๒๙๔.๘๒	๐.๐๐	๐.๐๐	๒๐,๒๙๔.๘๒		ส.ค./๖๖/ร้อยแ็ด บัญชีค่าแรงงาน/กรมบัญชี ส.ค./๖๖/ยส. บข.ค่าแรงฯ ส.ค./๖๖/ยส. บข.ค่าแรงฯ ส.ค./๖๖/กทม. ตามหลักเกณฑ์ฯ งานทาง ตามหลักเกณฑ์ฯ งานทาง(วัสดุ+แรงงาน) ส.ค./๖๖/SCG ใญ่ค พูนผล ค่าแรงงาน๓๐%
	รวมยอดยกไป				๓๐๐,๘๙๗.๙๒		๕๑,๙๒๔.๑๔	๓๕๒,๘๒๒.๐๖		ไม่ใช้ลวด(ใช้ Wire Mesh)

เอกสารประมาณราคาคงการการบริหารส่วนตำบลโพนงาม

 ปริมาณงาน กว้าง ๕.๐๐ เมตร ยาว ๑๕๗.๐๐ เมตร หนา ๐.๑๕ เมตร ไหล่ทาง ข้างละ ๐.๓๐ เมตร  
 ประมาณราคาตามแบบ มาตรฐานถนน คสล. เลขที่ ทอ-๒-๒๐๓ สำหรับองค์การปกครองส่วนท้องถิ่น

โดยคณะกรรมการกำหนดราคากลาง เมื่อวันที่ ๒๑ กันยายน ๒๕๖๖ ( / ) รายงานผลและขออนุมัติใช้ราคากลางงานก่อสร้างตามโครงการใช้จ่ายเงินอุดหนุนประจำปี พ.ศ. ๒๕๖๖

ลำดับ	รายการ	จำนวน	หน่วย	ค่าวัสดุก่อสร้าง		ค่าแรงงาน		วัสดุ+แรงงาน	หมายเหตุ (แหล่งที่มา)	
				ราคา/หน่วย	รวมเงิน	ราคา/หน่วย	รวมเงิน		ค่าวัสดุ	ค่าแรงงาน
				(บาท)	(บาท)	(บาท)	(บาท)	เดือน/ปี/แหล่ง		
	รวมยอดยกมา				๓๐๐,๘๙๗.๙๒		๕๑,๙๒๔.๑๔	๓๕๒,๘๒๒.๐๖		
	- ค่าบ่มผิวทางคอนกรีต	๗๘๕.๐๐	ตร.ม.	๐.๐๐	๐.๐๐	๙.๕๔	๗,๔๘๘.๙๐	๗,๔๘๘.๙๐		ค่าดำเนินการค่าเสื่อมราคา/กรมบัญชี
	- ค่าติดตั้งแบบตามยาว ๒ ข้าง	๓๑๔.๐๐	เมตร	๐.๐๐	๐.๐๐	๒๐.๖๐	๖,๔๖๘.๔๐	๖,๔๖๘.๔๐		ตามหลักเกณฑ์ฯ งานทาง
๕	งานไหล่ทาง,ทางขึ้น - ลง									ค่าดำเนินการค่าเสื่อมราคา/กรมบัญชี
	- ลงลูกรังไหล่ทางข้างละ ๐.๓๐ เมตร จุดสิ้นสุดโครงการปรับเกลี่ยแต่ง	๑๕.๖๓	ลิป.ม.	๑๕๒.๗๑	๒,๒๓๐.๕๖	๘.๕๐	๑๓๒.๘๖	๒,๓๖๓.๔๑		ตามหลักเกณฑ์ฯ งานทาง
	รวมเงิน							๓๖๙,๑๔๒.๗๗		
	ค่าวัสดุ + ค่าแรงงาน + Factor F งานก่อสร้างทาง			( ประกันผลงาน๐%,ดอกเบี้ย ๗%,ภาษีมูลค่าเพิ่ม๗% )			๑.๓๖๔๒	๕๐๓,๕๘๔.๕๗		
	รวมเป็นเงินทั้งสิ้น							๕๐๓,๕๘๔.๕๗		
	คิดเป็นเงิน							๕๐๓,๕๐๐.๐๐		
	ตัวอักษร			ห้าแสนสามพันห้าร้อยบาทถ้วน						

\*หมายเหตุ - ระยะเวลาดำเนินการ ๖๐ วัน (รวมระยะเวลาทดสอบวัสดุ) - ราคาน้ำมันดีเซล B๗ ที่ อ.เมืองยโสธร ๓๒.๕๑ บาท/ลิตร - ติดตั้งป้ายโครงการตามแบบ อบต. กำหนด ๑ ป้าย

คณะกรรมการกำหนดราคากลาง ตามคำสั่งองค์การบริหารส่วนตำบลโพนงาม ที่ ๒๕๕/ ๒๕๖๖ ลงวันที่ ๒๐ กันยายน ๒๕๖๖

(ลงชื่อ).....กรรมการ  
 (นางณิชาภัทน์ ศรีวะสุทธิ์)  
 จพง.จัดเก็บรายได้

(ลงชื่อ).....ประธานกรรมการ  
 ( นายปรัชญา จาริอุต )  
 ผู้อำนวยการกองช่าง

(ลงชื่อ).....กรรมการ  
 ( นายธนัญญ์ บุนน้อย )  
 นักจัดการงานทั่วไปชำนาญการ

ร้อยตำรวจตรี.....อนุมัติ  
 ( ชัยโย คำแสน )  
 นายกองค้การบริหารส่วนตำบลโพนงาม






โครงการ  
ป้ายประกาศสัมพันธกิจโครงการ ๑4

สถานที่ก่อสร้าง  
.....

สำรวจ	
เขียน คัต	
ตรวจสอบ	
เห็นชอบ	
อนุมัติ	
โดยผู้ร่าง	
นายคณบดี	

มาตราส่วน 1 : 20

เลขที่แบบแปลน ๒๕ 2566

สาขา  
ป้ายประชาสัมพันธ์โครงการ

แบบที่  
01/01

1.20

**ป้ายโครงการ**  

งานก่อสร้าง.....  
ลักษณะงานก่อสร้าง.....  
ผู้รับจ้าง.....  
สัญญา.....  
วัตถุประสงค์.....  
รายละเอียด.....  
ราคา.....  
ระยะเวลา.....  
สถานที่.....  
เอกสารแนบ.....  
1. ....  
2. ....  
3. ....  
4. ....  
5. ....  
ผู้ควบคุมงาน.....  
ติดต่อได้ที่ งานช่างบริหารงานทั่วไป โทร ๐๕-๖๕๖๐๐๗  
เจ้าหน้าที่.....  
1. ....  
2. ....

งานก่อสร้างรายนี้สร้างด้วยเงินภาษีของท่าน

เหล็กกล่อง 1"x1"


เสาท่อเหล็กกลม  
รวมดำ Ø1.5"

ขอบป้ายตัดสี่หน้า 1"

เหล็กแผ่นบาง



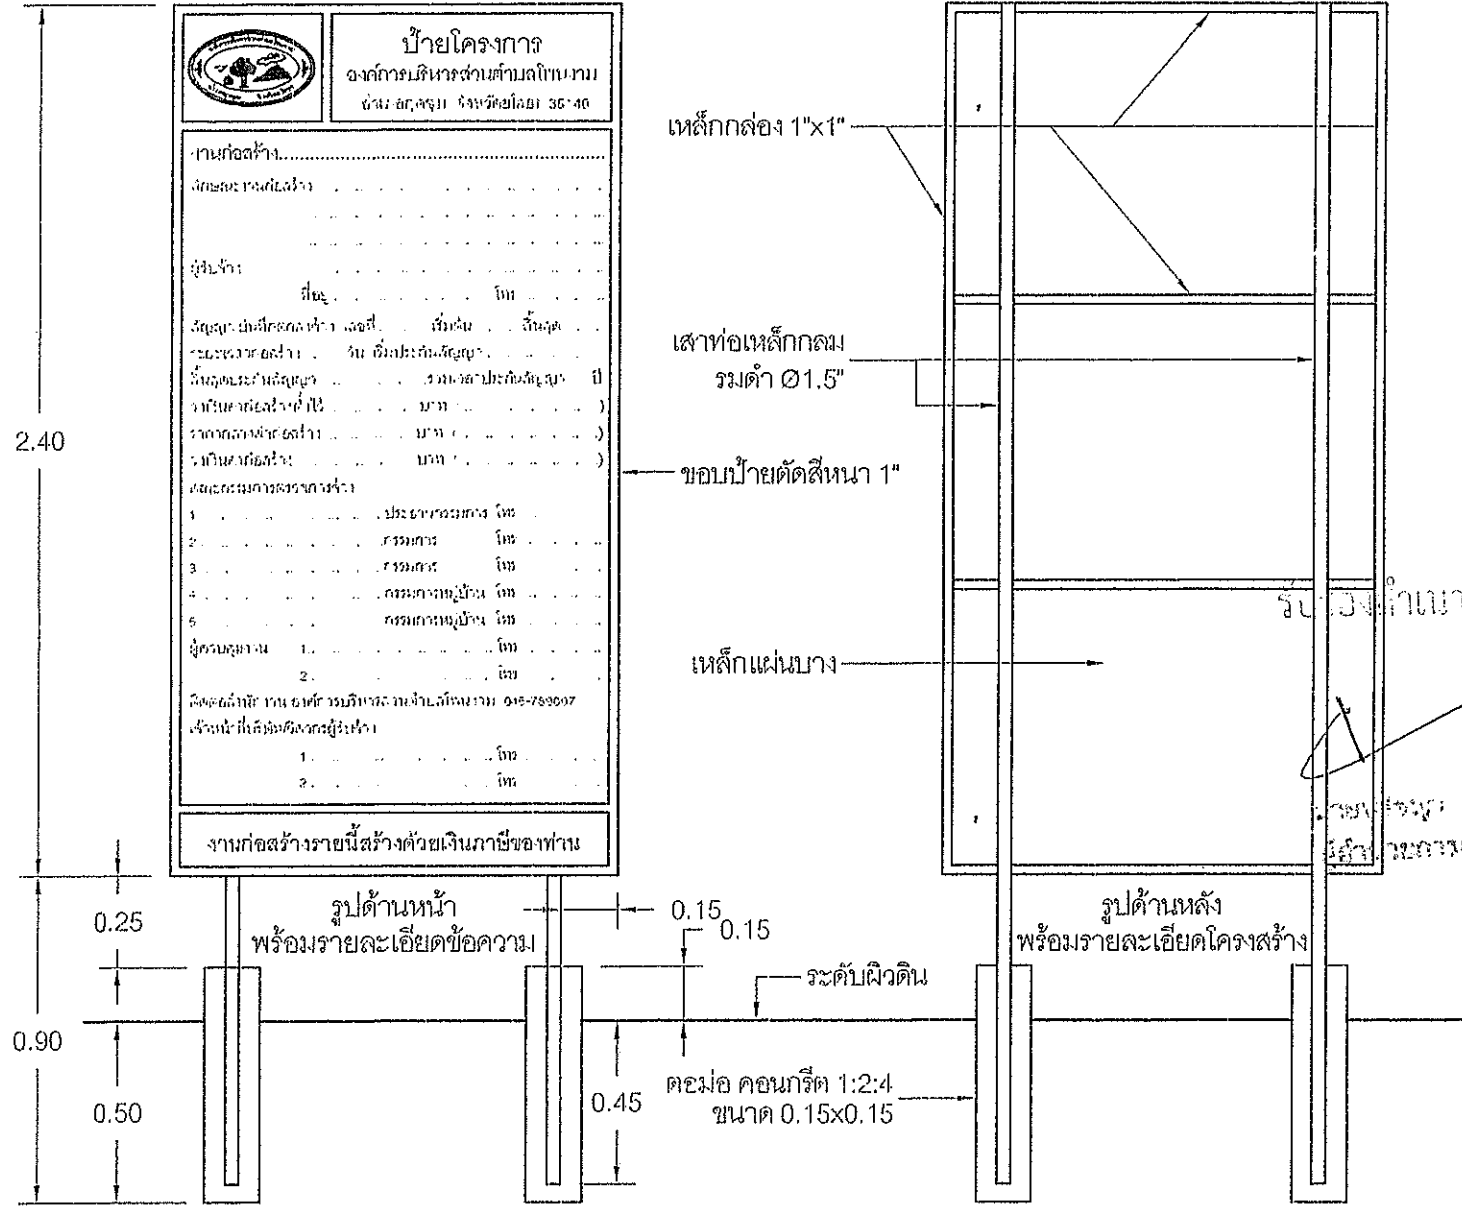

\*หมายเหตุ - เสาค,โครง,แผ่นป้าย เหล็ก ทาสีน้ำมัน สีเขียวอ่อน ตัวหนังสือ,ขอบป้ายและโลโก้ อบต. สีสันน้ำมันขาว ขนาดกำหนดตามความเหมาะสม