

ตารางแสดงวงเงินงบประมาณที่ได้รับจัดสรรและราคากลางในงานจ้างก่อสร้าง

๑. ชื่อโครงการ ก่อสร้างถนนลูกรังหน้าบ้านนายธนพล กองคำ - ป่าซำบ้านโพนงาม หมู่ที่ ๔.....

๒. หน่วยงานเจ้าของโครงการ กองช่าง องค์การบริหารส่วนตำบลโพนงาม.....

๓. วงเงินงบประมาณที่ได้รับจัดสรร ๒๒๕,๗๐๐ บาท (สองแสนสองหมื่นห้าพันเจ็ดร้อยบาทถ้วน).....

๔. ลักษณะงาน (โดยสังเขป) ก่อสร้างถนนลูกรัง ตามแบบมาตรฐานถนนลูกรัง กรมทางหลวงชนบท  
เลขที่ -ทข-๒-๓๐๔/๔๕ กว้าง ๔ เมตร ยาว ๓๔๗ เมตร พร้อมติดตั้งป้ายโครงการตามแบบองค์การบริหาร  
ส่วนตำบลโพนงาม กำหนด ๑ ป้าย.....

๕. ราคากลางคำนวณ ณ วันที่ ๒๐ ธันวาคม ๒๕๖๖ เป็นเงิน ๒๒๕,๕๐๐ บาท (สองแสนสองหมื่น-  
สี่พันสี่ร้อยบาทถ้วน).....

๖. บัญชีประมาณการราคากลาง

๖.๑ ปร.๔.....

๖.๒ ปร.๕.....

๖.๓ ปร.๖.....

๖.๔ แบบแปลน.....

๗. รายชื่อคณะกรรมการกำหนดราคากลาง

๗.๑ นายปรัชญา จาริอุต.....

๗.๒ นางอุบลลักษณ์ ทองน้อย.....

๗.๓ นางสาวศิริกัญญา ไชยศักดิ์.....

ชื่อโครงการ

ก่อสร้างถนนลูกรังหน้าบ้านนายธนพล กองคำ - ป่าช้าบ้านโพนงาม หมู่ที่ ๔

สถานที่ก่อสร้าง

บ้านเกียงเก่า หมู่ที่ ๔ ตำบลโพนงาม อำเภอกุดชุม จังหวัดยโสธร

ปริมาณงาน

กว้าง ๔ เมตร ยาว ๓๔๗ เมตร

ประมาณราคาตามแบบ

มาตรฐานถนนลูกรัง กรมทางหลวงชนบท เลขที่ -ทข.-๒-๓๐๔/๔๕

โดยคณะกรรมการกำหนดราคากลาง

๒๐ ธันวาคม ๒๕๖๖

( / ) รายงานผลและขออนุมัติใช้ราคากลางฯ เงินทุนสำรอง ปี ๖๖

ลำดับ	รายการ	ค่าก่อสร้างทั้งหมด รวมเป็นเงิน (บาท)	หมายเหตุ
๑	สรุป		
	- ค่าก่อสร้างถนนลูกรังหน้าบ้านนายธนพล กองคำ - ป่าช้าบ้านโพนงาม หมู่ที่ ๔		
	บ้านเกียงเก่า ตำบลโพนงาม อำเภอกุดชุม จังหวัดยโสธร ดำเนินการโดย	๒๒๔,๔๓๗.๗๓	
	- ก่อสร้างถนนลูกรัง ตามแบบมาตรฐานถนนลูกรัง กรมทางหลวงชนบท เลขที่ -ทข.-๒-๓๐๔/๔๕		
	กว้าง ๔ เมตร ยาว ๓๔๗ เมตร		
สรุป	รวมค่าก่อสร้างเป็นเงินทั้งสิ้น	๒๒๔,๔๓๗.๗๓	
	คิดเป็นเงิน	๒๒๔,๔๐๐.๐๐	
	(อักษร)	สองแสนสองหมื่นสี่พันสี่ร้อยบาทถ้วน	

\*หมายเหตุ - ระยะเวลาดำเนินการ ๖๐ วัน , ราคาน้ำมันดีเซล B๗ ที่ อ.เมืองยโสธร ๓๐.๕๑ บาท/ลิตร

- พร้อมติดตั้งป้ายโครงการ ตามแบบ อบต. กำหนด จำนวน ๑ ป้าย

คณะกรรมการกำหนดราคากลาง ตามคำสั่งองค์การบริหารส่วนตำบลโพนงาม ที่ ๕๐๙ / ๒๕๖๖ ลงวันที่ ๑๓ ธันวาคม ๒๕๖๖

(ลงชื่อ).....กรรมการ

(นางสาวศิริกัญญา ไชยศักดิ์)

จพง.พัฒนาชุมชนปฏิบัติงาน

(ลงชื่อ).....กรรมการ

(นางอุบลลักษณ์ ทองน้อย)

ผู้อำนวยการกองสวัสดิการสังคม

(ลงชื่อ).....ประธานกรรมการ

(นายปรัชญา จาริอุต)

ผู้อำนวยการกองช่าง

ร้อยตำรวจตรี.....อนุมัติ

(ชัยโย คำแสน)

นายกองค์การบริหารส่วนตำบลโพนงาม

ชื่อโครงการ

ก่อสร้างถนนลูกรังหน้าบ้านนายธนพล กองคำ - ป่าช้าบ้านโพนงาม หมู่ที่ ๔

สถานที่ก่อสร้าง

บ้านเกียงเก่า หมู่ที่ ๔ ตำบลโพนงาม อำเภอกุดชุม จังหวัดยโสธร

ปริมาณงาน

กว้าง ๔ เมตร ยาว ๓๔๗ เมตร

ประมาณราคาตามแบบ

มาตรฐานถนนลูกรัง กรมทางหลวงชนบท เลขที่ -ทข.-๒-๓๐๔/๔๕

โดยคณะกรรมการกำหนดราคากลาง

๒๐ ธันวาคม ๒๕๖๖ (/) รายงานผลและขออนุมัติใช้ราคากลางฯ เงินทุนสำรอง ปี ๖๖

ลำดับ	รายการ	ค่าวัสดุ+ค่าแรงงาน รวมเป็นเงิน (บาท)	Factor F	ค่าก่อสร้างทั้งหมด รวมเป็นเงิน (บาท)	หมายเหตุ
	ประเภทงานทาง	๑๖๔,๕๑๙.๖๗	๑.๓๖๔๒	๒๒๔,๔๓๗.๗๓	
	ประเภทงานอาคาร				
	ประเภทงานชลประทาน				
	ประเภทงานสะพานและท่อเหลี่ยม				
	เงื่อนไข				
	เงินล่วงหน้าจ่าย	๐%			
	เงินประกันผลงานหัก	๐%			
	ดอกเบี้ยเงินกู้	๗%			
	ค่าภาษีมูลค่าเพิ่ม(VAT)	๗%			
สรุป	รวมค่าก่อสร้างเป็นเงินทั้งสิ้น			๒๒๔,๔๓๗.๗๓	
	คิดเป็นเงิน			๒๒๔,๔๐๐.๐๐	
	(อักษร)	สองแสนสองหมื่นสี่พันสี่ร้อยบาทถ้วน			

ขนาดพื้นที่ดำเนินการ

๓๔๗.๐๐ เมตร

เฉลี่ยราคาประมาณ

๖๔๖.๖๙ บาท/เมตร

\*หมายเหตุ - ระยะเวลาดำเนินการ ๖๐ วัน , ราคาน้ำมันดีเซล B๗ ที่ อ.เมืองยโสธร ๓๐.๕๑ บาท/ลิตร

- พร้อมติดตั้งป้ายโครงการ ตามแบบ อบต. กำหนด จำนวน ๑ ป้าย

คณะกรรมการกำหนดราคากลาง ตามคำสั่งองค์การบริหารส่วนตำบลโพนงาม ที่ ๕๐๙ / ๒๕๖๖ ลงวันที่ ๑๓ ธันวาคม ๒๕๖๖

(ลงชื่อ).....กรรมการ

(นางสาวศิริกัญญา ไชยศักดิ์)

จพง.พัฒนาชุมชนปฏิบัติงาน

(ลงชื่อ).....กรรมการ

(นางอุบลลักษณ์ ทองน้อย)

ผู้อำนวยการกองสวัสดิการสังคม

(ลงชื่อ).....ประธานกรรมการ

(นายปรัชญา จาริอุต)

ผู้อำนวยการกองช่าง

ร้อยตำรวจตรี.....อนุมัติ

(ชัยโย คำแสน)

นายกองค์การบริหารส่วนตำบลโพนงาม

ชื่อโครงการ  
สถานที่ก่อสร้าง  
ปริมาณงาน  
ประมาณราคา ตามแบบ

ก่อสร้างถนนลูกรัง หน้าบ้านนายธนพล กองคำ - ป่าช้าบ้านโพนงาม หมู่ที่ ๔  
บ้านเกียงเก่า หมู่ที่ ๔ ตำบลโพนงาม อำเภอกุดชุม จังหวัดยโสธร  
กว้าง ๔ เมตร ยาว ๓๔๗ เมตร  
มาตรฐานถนนลูกรัง กรมทางหลวงชนบท เลขที่ -ทข.-๒-๓๐๔/๔๕

โดยคณะกรรมการกำหนดราคากลาง

เมื่อวันที่ ๒๐ ธันวาคม ๒๕๖๖ ( ) รายงานผลและขออนุมัติใช้ราคากลางงานฯตามโครงการใช้จ่ายเงินทุนสำรองฯ ๒๕๖๖

ลำดับ	รายการ	จำนวน	หน่วย	ค่าวัสดุ		ค่าแรงงาน		วัสดุ+แรงงาน	หมายเหตุ (แหล่งที่มา)	
				ราคา/หน่วย	รวมเงิน	ราคา/หน่วย	รวมเงิน	รวมเงิน	ค่าวัสดุ	ค่าแรงงาน
				(บาท)	(บาท)	(บาท)	(บาท)	(บาท)	เดือน/ปี/แหล่ง	
	ประมาณราคาค่าก่อสร้างถนนลูกรังบดอัดแน่น									
๑	วัสดุมวลรวมของงานลูกรัง									ค่าดำเนินการค่าเสื่อมราคา/กรม บัญชี
	- งานถางป่าขาดต่อ ( ขนาดหนัก )	๑,๕๒๖.๘๐	ตร.ม	๐.๐๐	๐.๐๐	๕.๕๑	๘,๔๑๒.๖๗	๘,๔๑๒.๖๗		ตามหลักเกณฑ์งานทาง
	- งานถมดินคันทางบดอัดแน่นไม่น้อยกว่า ๙๕% สูงเฉลี่ย ๐.๔๐ เมตร									ค่าดำเนินการค่าเสื่อมราคา/กรม บัญชี
	กว้าง ๔.๔๐ เมตร ยาว ๓๔๗ เมตร ปริมาณดินถมไม่น้อยกว่า	๗๓๗.๓๘	ลบ.ม.	๗๕.๔๗	๕๕,๖๔๙.๖๙	๔๕.๙๔	๓๓,๘๗๕.๐๑	๘๙,๕๒๔.๗๐		ตามหลักเกณฑ์งานทาง
	- งานลงลูกรังบดอัดแน่นไม่น้อยกว่า ๙๕% หนาเฉลี่ย ๐.๒๐ เมตร									ค่าดำเนินการค่าเสื่อมราคา/กรม บัญชี
	กว้าง ๔ เมตร ยาว ๓๔๗ เมตร ปริมาณลูกรังไม่น้อยกว่า	๒๗๗.๖๐	ลบ.ม.	๑๗๓.๒๒	๔๘,๐๘๕.๘๗	๕๕.๑๒	๑๕,๓๐๑.๓๑	๖๓,๓๘๗.๑๘		ตามหลักเกณฑ์งานทาง
	- งานวางท่อระบายน้ำ ค.ส.ล. พร้อมยาแนว $\varnothing$ ๐.๓๐ x ๑.๐๐ เมตร	๖.๐๐	ท่อน	๓๙๒.๕๒	๒,๓๕๕.๑๒	๑๔๐.๐๐	๘๔๐.๐๐	๓,๑๙๕.๑๒		พ.ย./๖๖/ร.๖ - ตามหลักเกณฑ์
	รวมเงิน ( ค่าวัสดุ + ค่าแรงงาน )							๑๖๔,๕๑๙.๖๗		ดอกเบี้ยเงินกู้ ๗%
	ค่าวัสดุ + ค่าแรงงาน + Factor F งานก่อสร้างทาง					( ประกันผลงาน ๐%,ดอกเบี้ย ๗%,ภาษีมูลค่าเพิ่ม ๗% )ตามหนังสือ	๑.๓๖๔๒	๒๒๔,๔๓๗.๗๓		ตามหนังสือด่วนที่สุด
	คิดเป็นเงินค่าจ้าง							๒๒๔,๔๐๐.๐๐		ที่ กค ๐๔๓๓.๒/ว ๔๙๙
	ตัวอักษร									สองแสนสองหมื่นสี่พันสี่ร้อยบาทถ้วน

\*หมายเหตุ - ระยะเวลาดำเนินการ ๖๐ วัน (รวมระยะเวลาทดสอบวัสดุ) - ราคาน้ำมันดีเซล B๗ ที่ อ.เมืองยโสธร ๓๐.๕๑ บาท/ลิตร - ติดตั้งป้ายโครงการ ตามแบบ อนุมัติกำหนด ๑ ป้าย


คณะกรรมการกำหนดราคากลาง ตามคำสั่งองค์การบริหารส่วนตำบลโพนงาม ที่ ๕๐๙/ ๒๕๖๖ ลงวันที่ ๑๓ ธันวาคม ๒๕๖๖

(ลงชื่อ).....กรรมการ  
(นางสาวศิริกัญญา ไชยศักดิ์)  
จพง.พัฒนาชุมชนปฏิบัติงาน


(ลงชื่อ).....กรรมการ  
(นางอุบลลักษณ์ ทองน้อย)  
ผู้อำนวยการกองสวัสดิการสังคม

(ลงชื่อ).....ประธานกรรมการ  
(นายปรัชญา จาริอุด)  
ผู้อำนวยการกองช่าง

ร้อยตำรวจตรี.....อนุมัติ  
(ชัยโย คำแสน)  
นายกองค์การบริหารส่วนตำบลโพนงาม

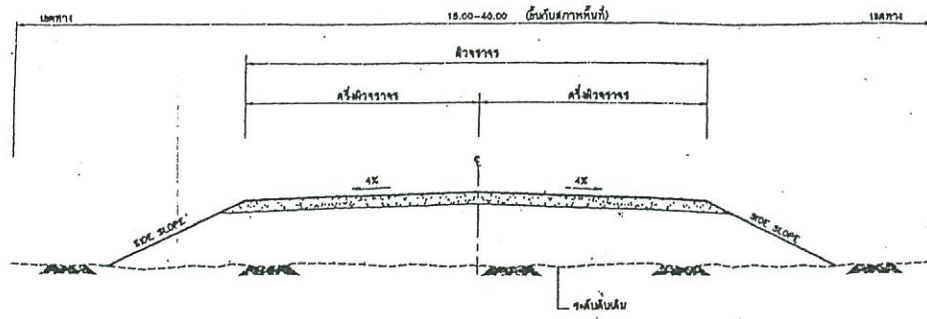

รูปตัดคันทางแบบดินถม  
มาตราส่วน 1 : 50

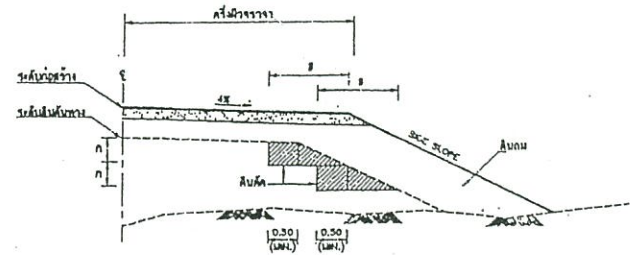


รูปตัดการกดสร้างลาดคันทาง  
มาตราส่วน 1 : 50

หมายเหตุ

1. ลาดทาง 15 เมตรเป็นนอร์ม มาตรฐานใช้ดินชั้นที่ 1
2. คุณสมบัติของวัสดุ หรือชนิดจากที่ระบุในแบบหรือกำหนดไว้ข้างล่างให้ป็นไปตาม มาตรฐาน ตามตาราง มท. 201 - มท. 217 และ มท. 218 - มท. 231 (เฉพาะในชั้นที่ 1/ชั้นรองเท่านั้น)
3. อัตราส่วนในการวาง ฝุ่นดินถม : ทราย
4. จำนวนชั้นที่วางในอัตราส่วนที่กำหนดขึ้นอยู่ในตารางข้างล่างเท่านั้น
5. ความ "ก" ในการก่อสร้างคันดินตามแบบนั้นให้ใช้โดยยึดเงื่อนไขการวาง หรือ ขนาดความหนาของชั้น
6. ความ "ข" ในการก่อสร้างคันดินตามแบบนั้นจะต้องทำให้องค์การนั้นดิน สามารถที่จะทำได้
7. ในกรณีที่การกดสร้างสูงกว่า 4.00 ม. ให้ใช้แบบมาตรฐานในกรณีนี้ด้วยเช่นกัน
8. ค่า SEC SLOPE ให้ใช้แบบมาตรฐาน
9. คันดิน ได้แก่ คันดิน, คันดิน, คันดินชั้น 1 และ คันดินชั้น 2
10. ความหนาของลาดทางที่ระบุ ใช้ตามแบบที่ระบุทั้งหมดในแบบเดียวกัน

ตารางแสดงค่าความลาดชัน SIDE SLOPE สำหรับการตัดและถม

ความสูงของการตัดหรือถม(เมตร)	ดิน		หิน		หินแข็ง	
	ตัด	ถม	ตัด	ถม	ตัด	ถม
0.00 - 3.00	2:1	2:1	1:1	1.5:1	0.25:1	1:1
3.00 - 4.00	1.5:1	1.5:1	0.5:1	1:1	0.25:1	1:1

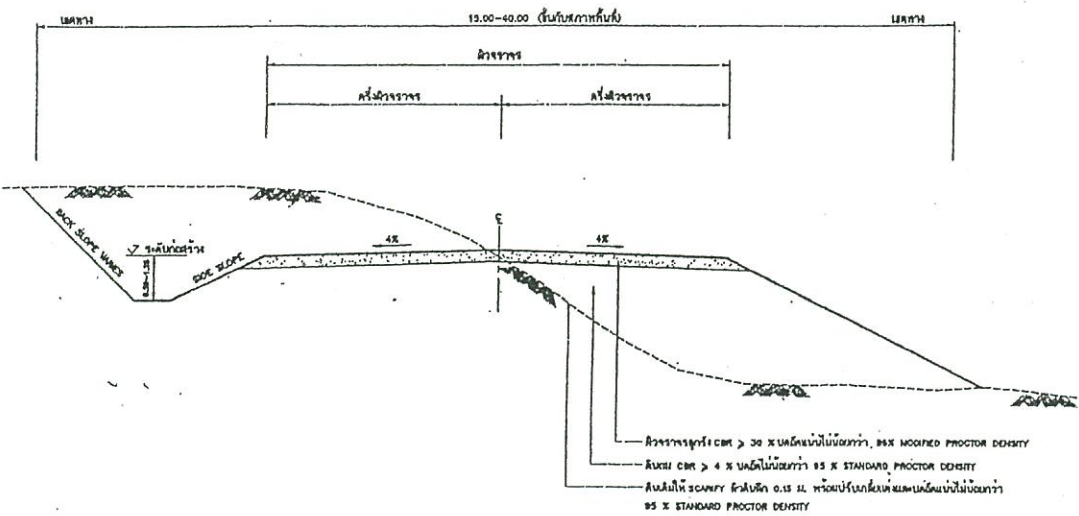

รูปตัดคันทางแบบดินถมและลูกรัง  
มาตราส่วน 1 : 50

กรมทางหลวงชนบท สำนักงานเขตชลประทาน

แบบมาตรฐาน  
ถนนลูกรัง


ผู้จัดทำ	ผู้ตรวจสอบ	ผู้ควบคุม
ผู้ควบคุม	ผู้ควบคุม	ผู้ควบคุม



**ป้ายโครงการ**  

งานก่อสร้าง.....	
ลักษณะงานก่อสร้าง .....	
ผู้รับจ้าง .....	
ที่อยู่ .....	โทร .....
สัญญาฉบับที่.....	เลขที่.....
เริ่มต้น .....	สิ้นสุด .....
ระยะเวลาก่อสร้าง .....	วัน .....
ลักษณะงานก่อสร้าง .....	รวมเวลาประกันสัญญา .....
รวมเงินก่อสร้างได้ .....	บาท (.....)
ราคากลางค่าก่อสร้าง .....	บาท (.....)
วงเงินก่อสร้าง .....	บาท (.....)
คณะกรรมการตรวจราคา	
1. ....	ประธานกรรมการ โทร .....
2. ....	กรรมการ โทร .....
3. ....	กรรมการ โทร .....
4. ....	กรรมการหมู่บ้าน โทร .....
5. ....	กรรมการหมู่บ้าน โทร .....
ผู้ควบคุมงาน 1. ....	โทร .....
2. ....	โทร .....
เจ้าหน้าที่บริหารงานผู้รับจ้าง	
1. ....	โทร .....
2. ....	โทร .....

งานก่อสร้างรายนี้สร้างด้วยเงินภาษีของท่าน

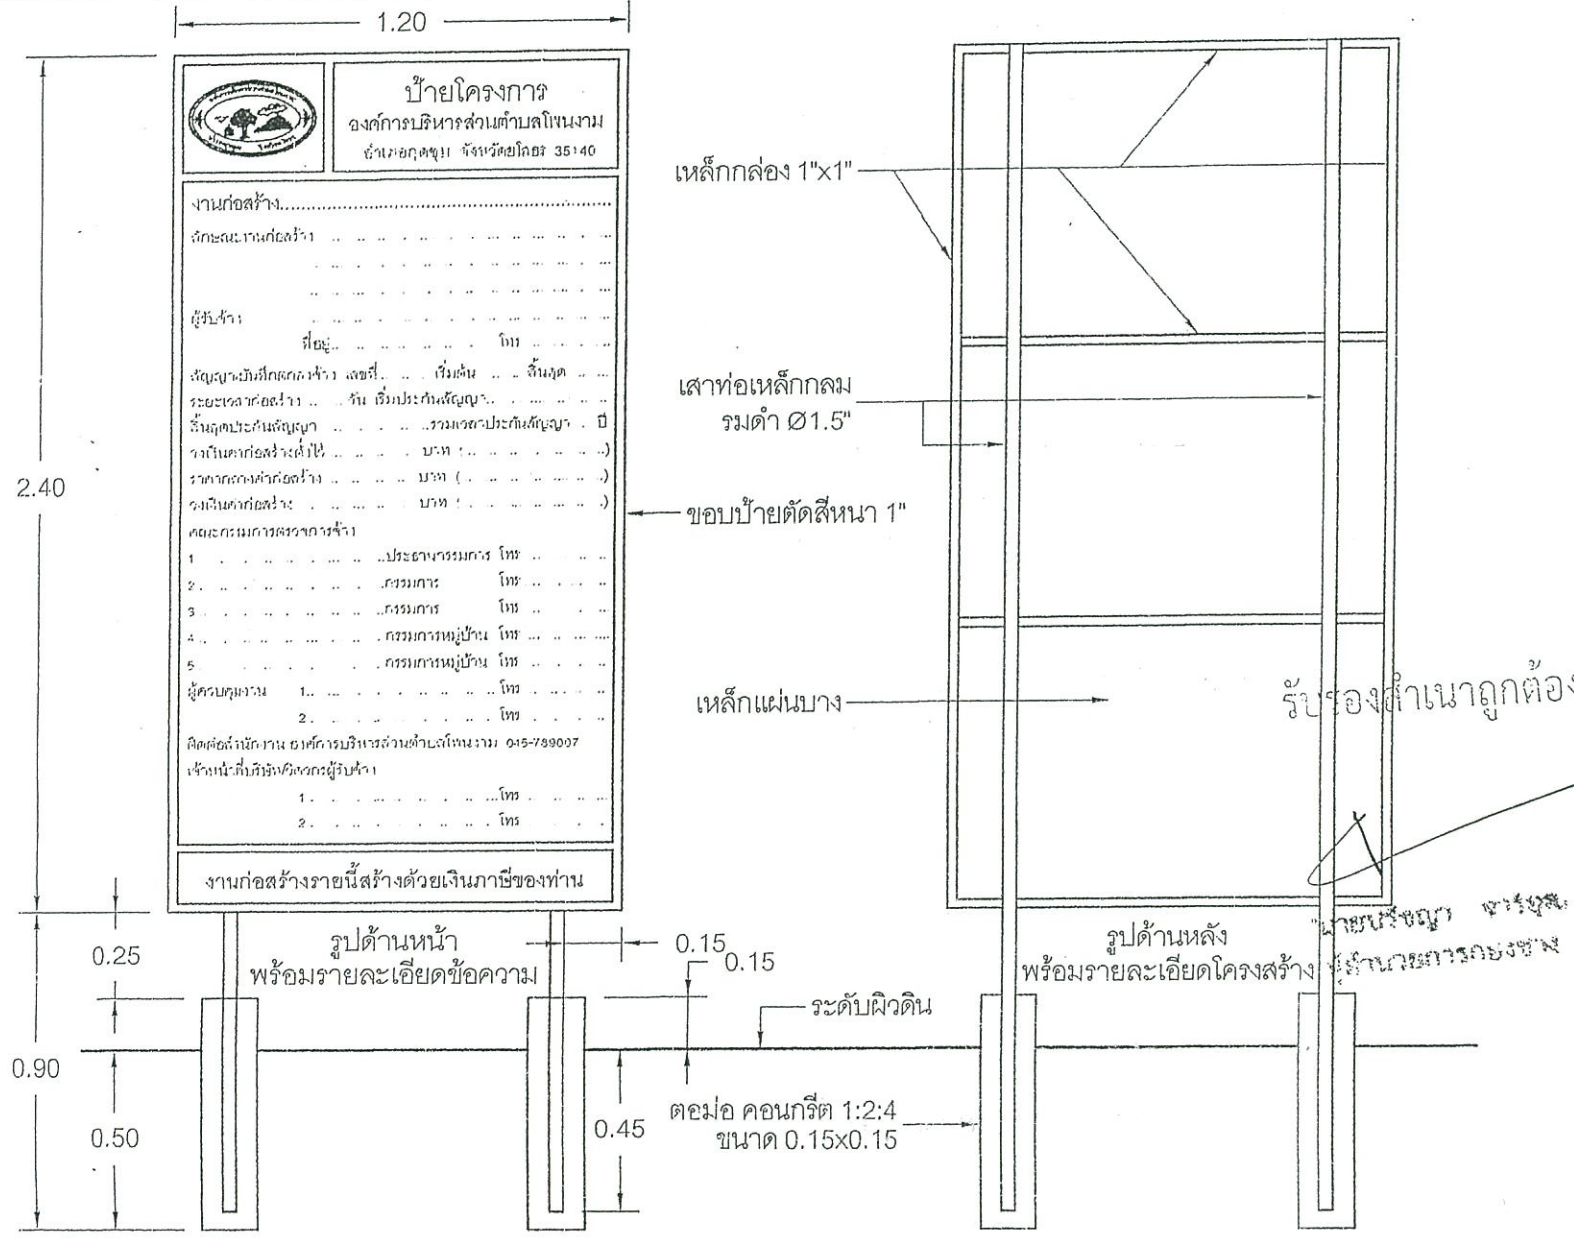


โครงการ  
ป้ายประชาสัมพันธ์โครงการ 64

ลักษณะก่อสร้าง .....

.....

สำรวจ .....

เขียน .....

ตัด .....

ตรวจสอบ .....

เห็นชอบ .....

อนุมัติ .....

ร้องงำราคา .....

(ชื่อโย ศักดิ์  
นายกองค์การบริหารส่วนตำบลโนนงาม)

.....

.....

ขนาดส่วน 1 : 20

ถ.ใช้เงินงบประมาณ 2566

เลข  
ป้ายประชาสัมพันธ์โครงการ

แผ่นที่

01/01

\*หมายเหตุ - เสาค, โครง, แผ่นป้าย เหล็ก ทาสีน้ำมัน สีเขียวอ่อน ตัวหนังสือ, ขอบป้ายและโลโก้ อกต. สีน้ำมันสีขาว ขนาดกำหนดตามความเหมาะสม